



| ΑΝΟΙΧΤΟ ΚΛΙΜΑΚΟΣΤΑΣΙΟ | |
|---|--|
| ΑΠΟ ΙΣΟΓΕΙΟ (-0.05) ΠΡΟΣ Α' ΟΡΟΦΟ (+5.30) H=5.25 - ΒΑΘΜΙΔΕΣ 29 | ΠΑΤΗΜΑ 29.00 εκ. ΡΙΧΤΙ 17.70 εκ. ΡΙΧΤΥ ΠΡΩΤΗΣ ΒΑΘΜΙΔΑΣ ΓΙΑ ΚΑΛΟΥΠΩΜΑ ΜΠΕΤΟΝ 27.70 εκ. ΡΙΧΤΥ ΤΕΛΕΥΤΑΙΑΣ ΒΑΘΜΙΔΑΣ ΓΙΑ ΚΑΛΟΥΠΩΜΑ ΜΠΕΤΟΝ 17.70 εκ. |

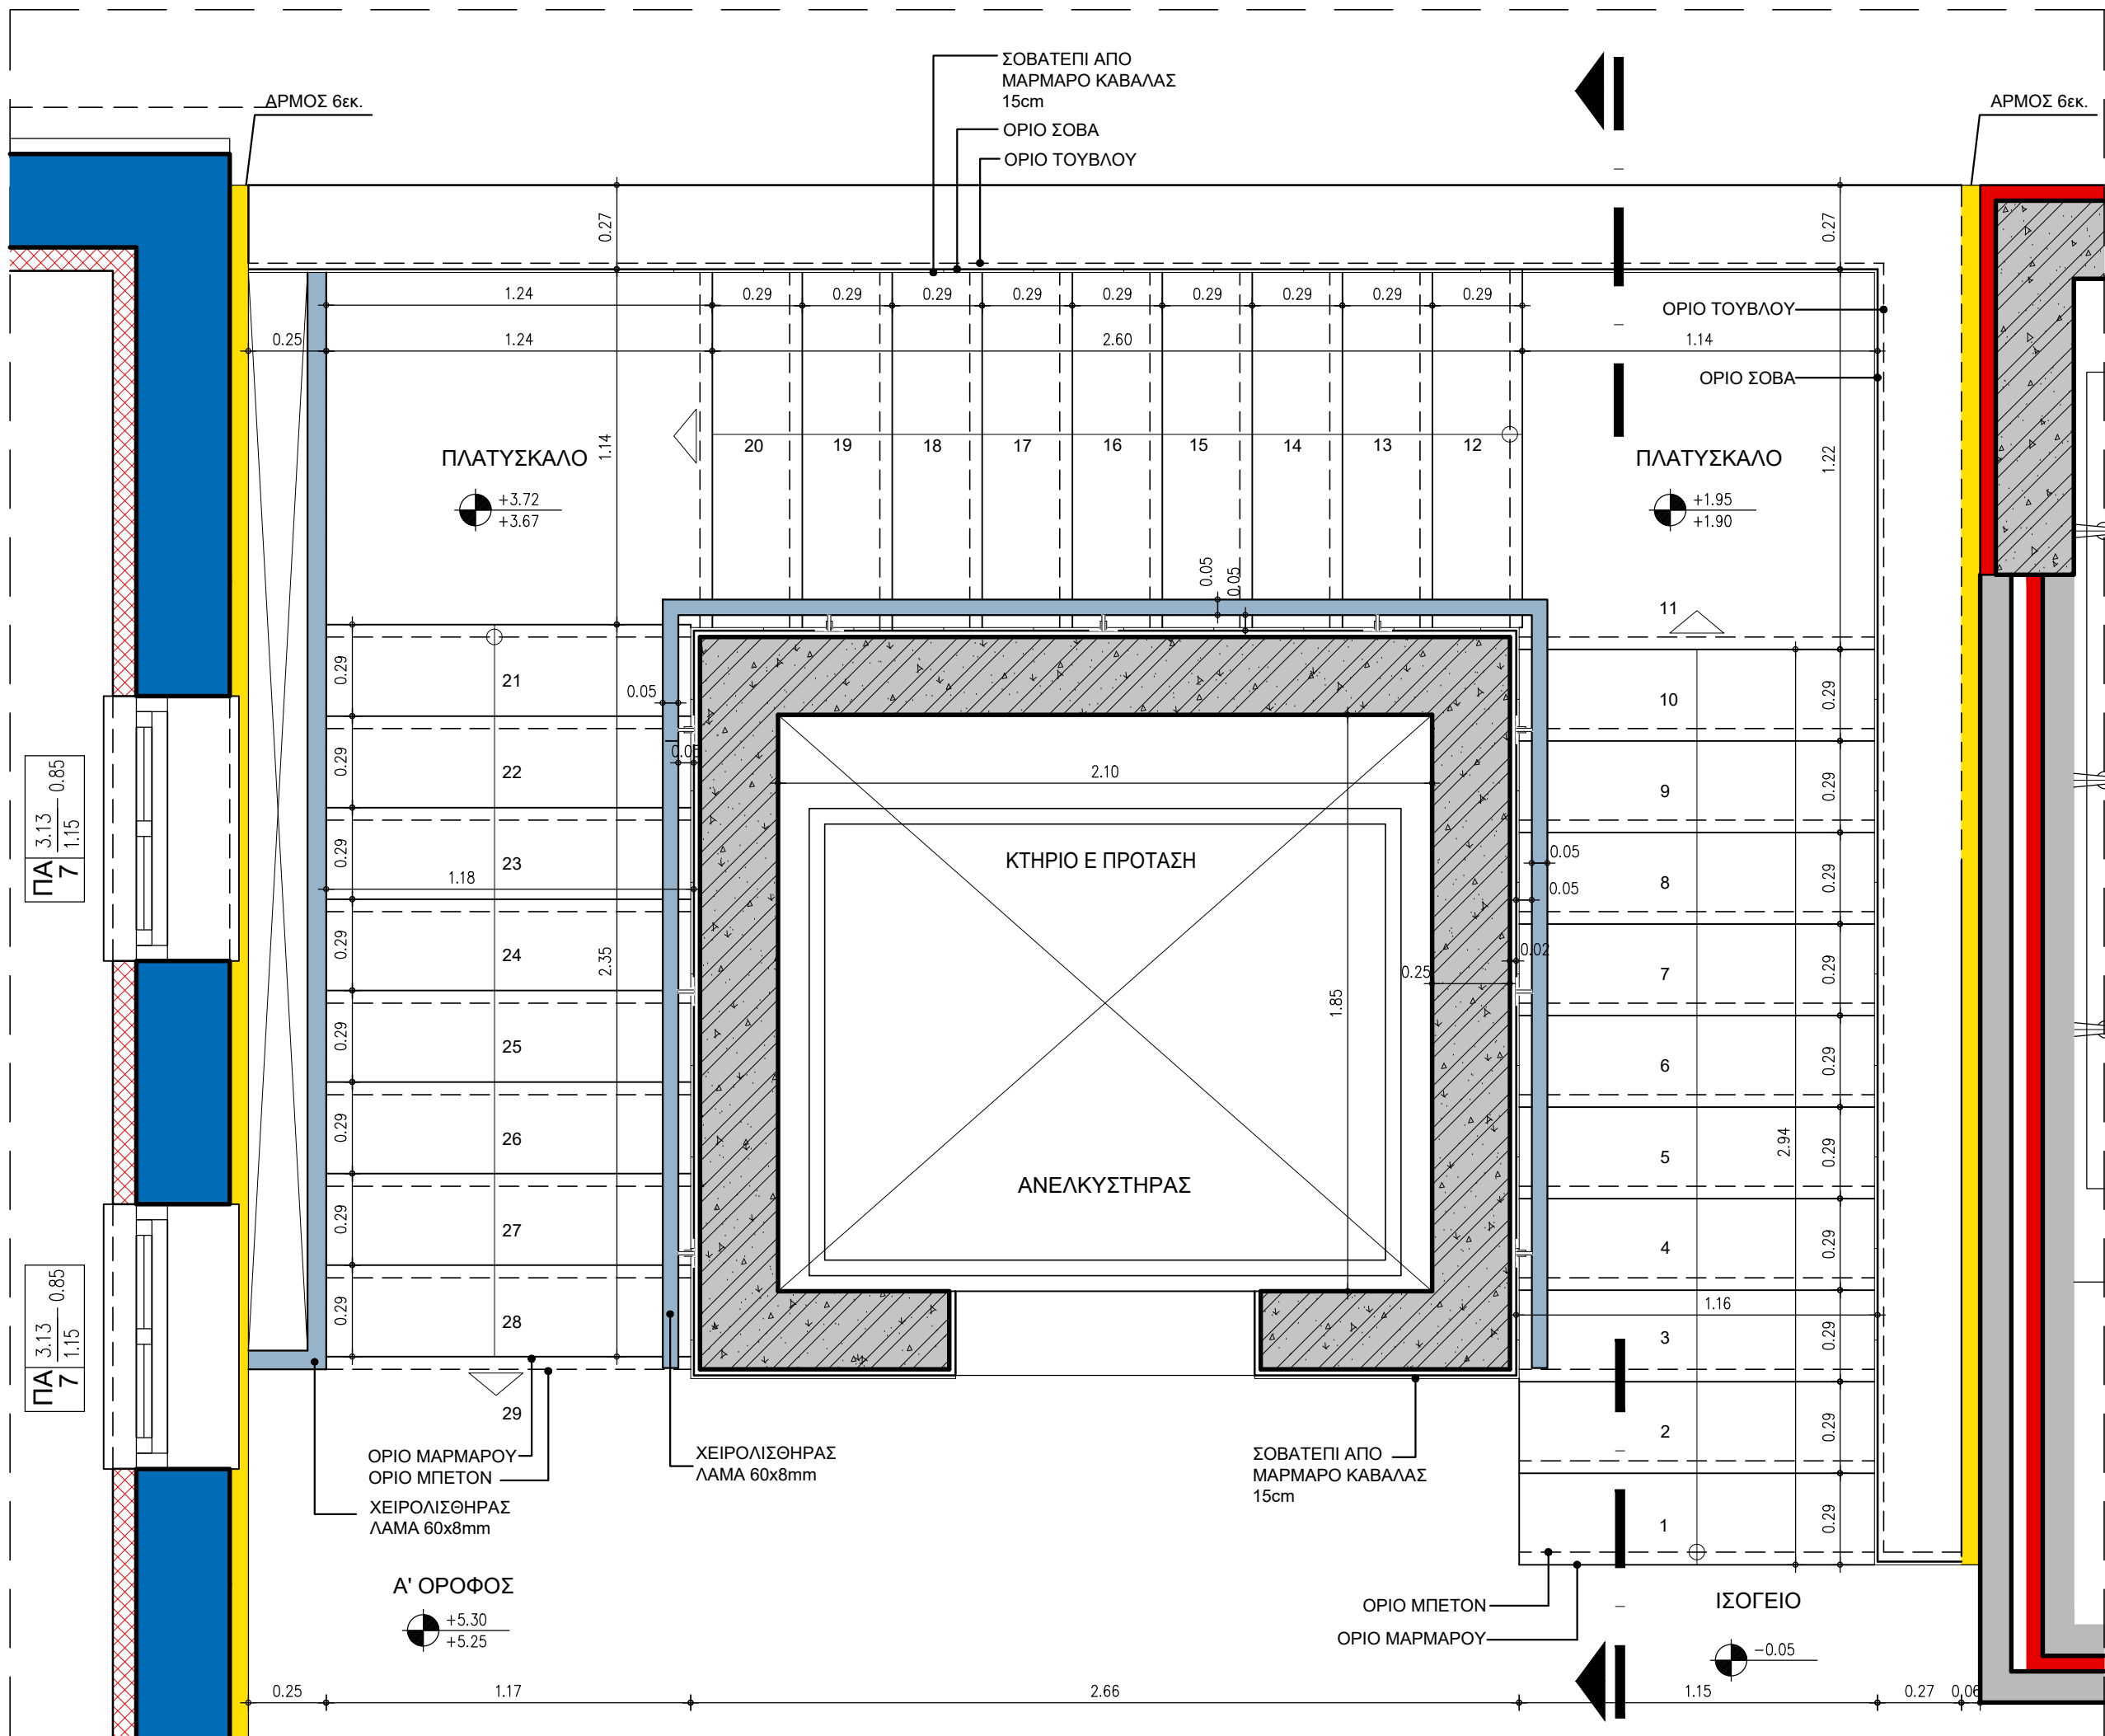

ΚΑΤΟΨΗ

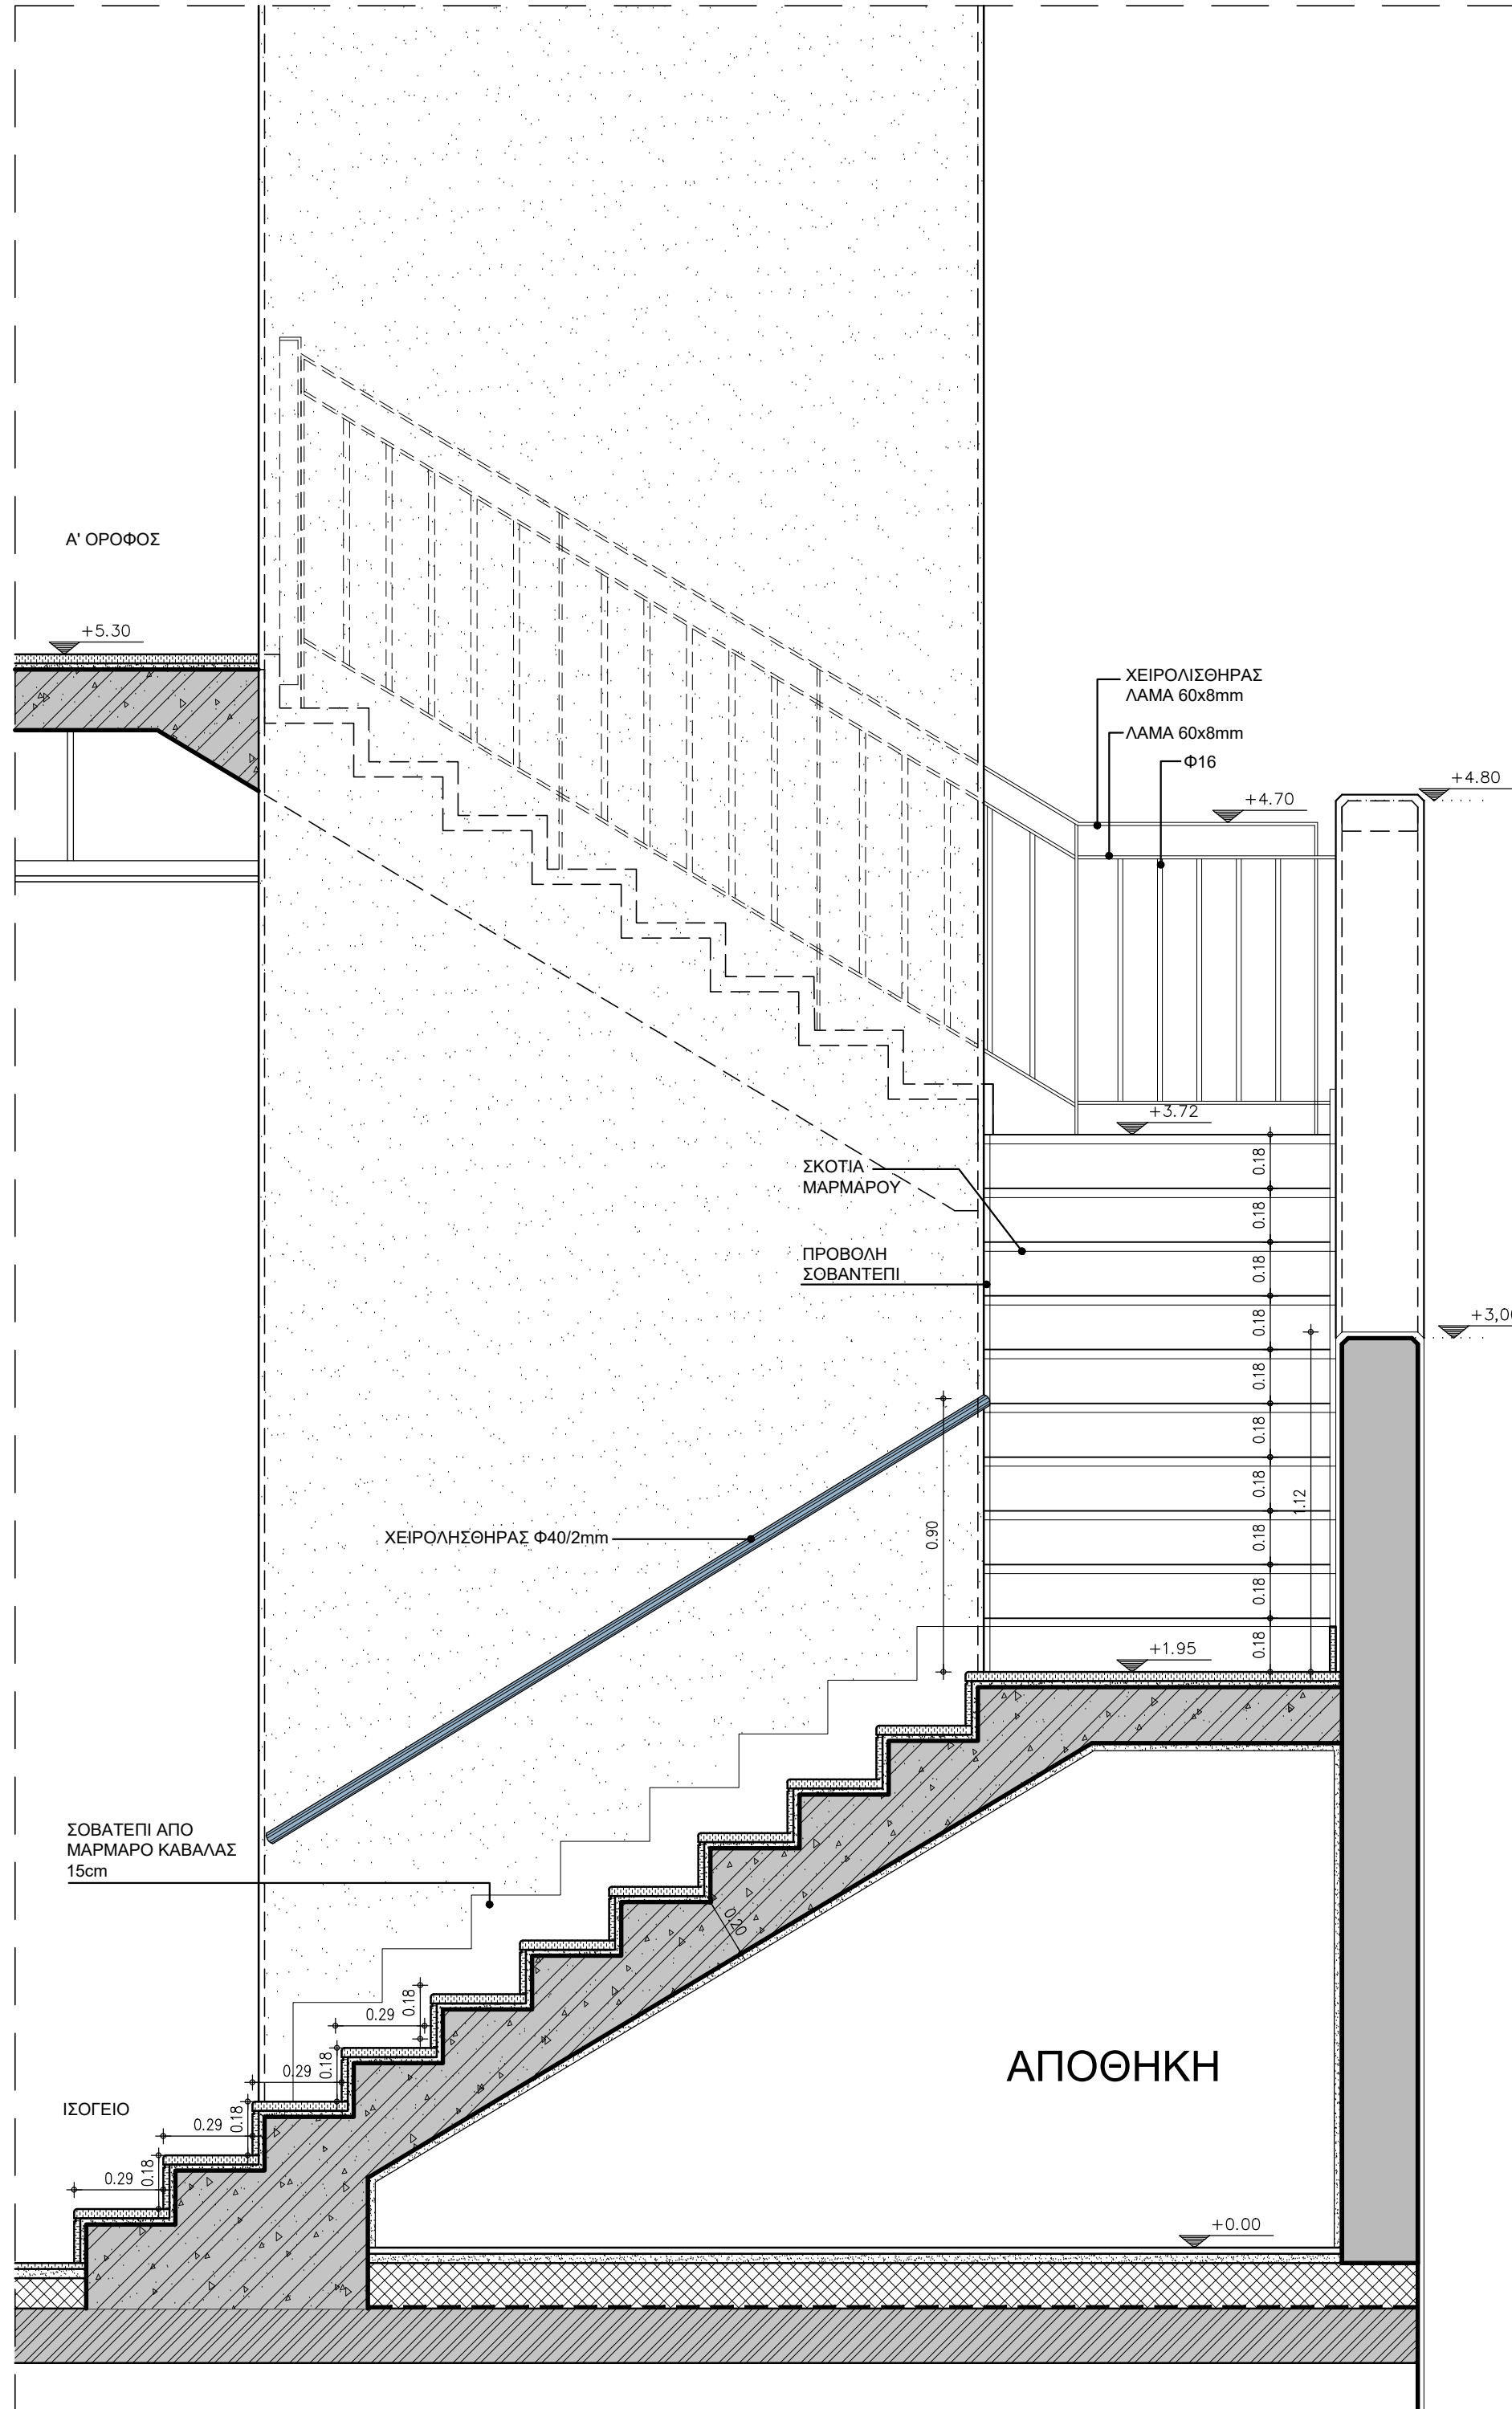

ΤΟΜΗ

| | |
|--|---------|
| ΚΥΡΙΟΣ ΕΡΓΟΥ: ΔΗΜΟΣ ΑΝΔΡΟΥ | |
| ΘΕΣΗ: ΕΝΤΟΣ ΟΙΚΙΣΜΟΥ ΓΑΥΡΙΟΥ - Δ.Δ.ΥΔΡΟΥΣΑΣ - ΔΗΜΟΣ ΑΝΔΡΟΥ | |
| ΜΕΛΕΤΗΤΗΣ: ΩΜ ΜΕΛΕΤΗΤΙΚΗ Ε.Ε. | |
| ΕΡΓΟ: ΑΞΙΟΠΟΙΗΣΗ ΠΡΩΝΗ ΔΗΜΟΤΙΚΟΥ ΣΧΟΛΕΙΟΥ ΓΑΥΡΙΟΥ ΣΕ ΠΟΛΙΤΙΣΤΙΚΟ ΚΕΝΤΡΟ | |
| ΜΕΛΕΤΗ: ΑΡΧΙΤΕΚΤΟΝΙΚΗ ΜΕΛΕΤΗ ΜΕΛΕΤΗ ΕΦΑΡΜΟΦΗΣ | |
| ΘΕΜΑ ΣΧΕΔΙΟΥ: ΑΝΑΠΤΥΓΜΑ ΣΚΑΛΑΣ - ΑΝΟΙΧΤΟ ΚΛΙΜΑΚΟΣΤΑΣΙΟ | A15 |
| ΚΛΙΜΑΚΑ: 1:20 | |
| ΗΜΕΡΟΜΗΝΙΑ: ΙΑΝΟΥΑΡΙΟΣ 2021 | |
| ΕΛΕΓΧΟΣ | ΘΕΩΡΗΣΗ |
| ΥΠΟΓΡΑΦΗ - ΣΦΡΑΓΙΔΑ | |
| ΩΜ ΜΕΛΕΤΗΤΙΚΗ - Α. Δημοπούλου, Κ. Χαϊτή & Συνεργάτες Ε.Ε. ΑΡΧΙΤΕΚΤΟΝΕΣ ΑΝΑΣΤΑΣΙΟΣ 110 ΠΑΠΑΔΟΥ - ΠΛΑΤΕΙΑ ΤΗΛ: +30 6522386 Α Φ. Μ.: 998164372 Δ.Ο.Υ. ΧΟΛΑΡΟΥ | |