


ΠΑ	3.77	0.72
1	1.18	

ΜΕΣΑ

ΠΕΡΙΓΡΑΦΗ	ΔΙΑΣΤΑΣΕΙΣ (Π/Υ)	ΤΕΜΑΧΙΑ - ΘΕΣΗ	ΚΩΔΙΚΟΣ ΚΟΥΦΩΜΑΤΟΣ
Εξωτερικό σύνθετο κούφωμα σουηδικής ξυλείας με ριπολίνη και ξύλινη κάσα, χρώματος γκρι-μπλε RAL 5014, αποτελούμενο από: *Ένα μονό ανοιγόμενο κούφωμα *Φεγγίτη σταθερό. Με διπλά υαλοστάσια (3+3mm/12/5mm).	0.72x 2.59	2 Κτήριο Α : ισόγειο	ΠΑ <sub>1</sub>
Επισήμανση: αφετηρία μέτρησης των πρεκιών είναι το εκάστοτε τελικό εσωτερικό δάπεδο			

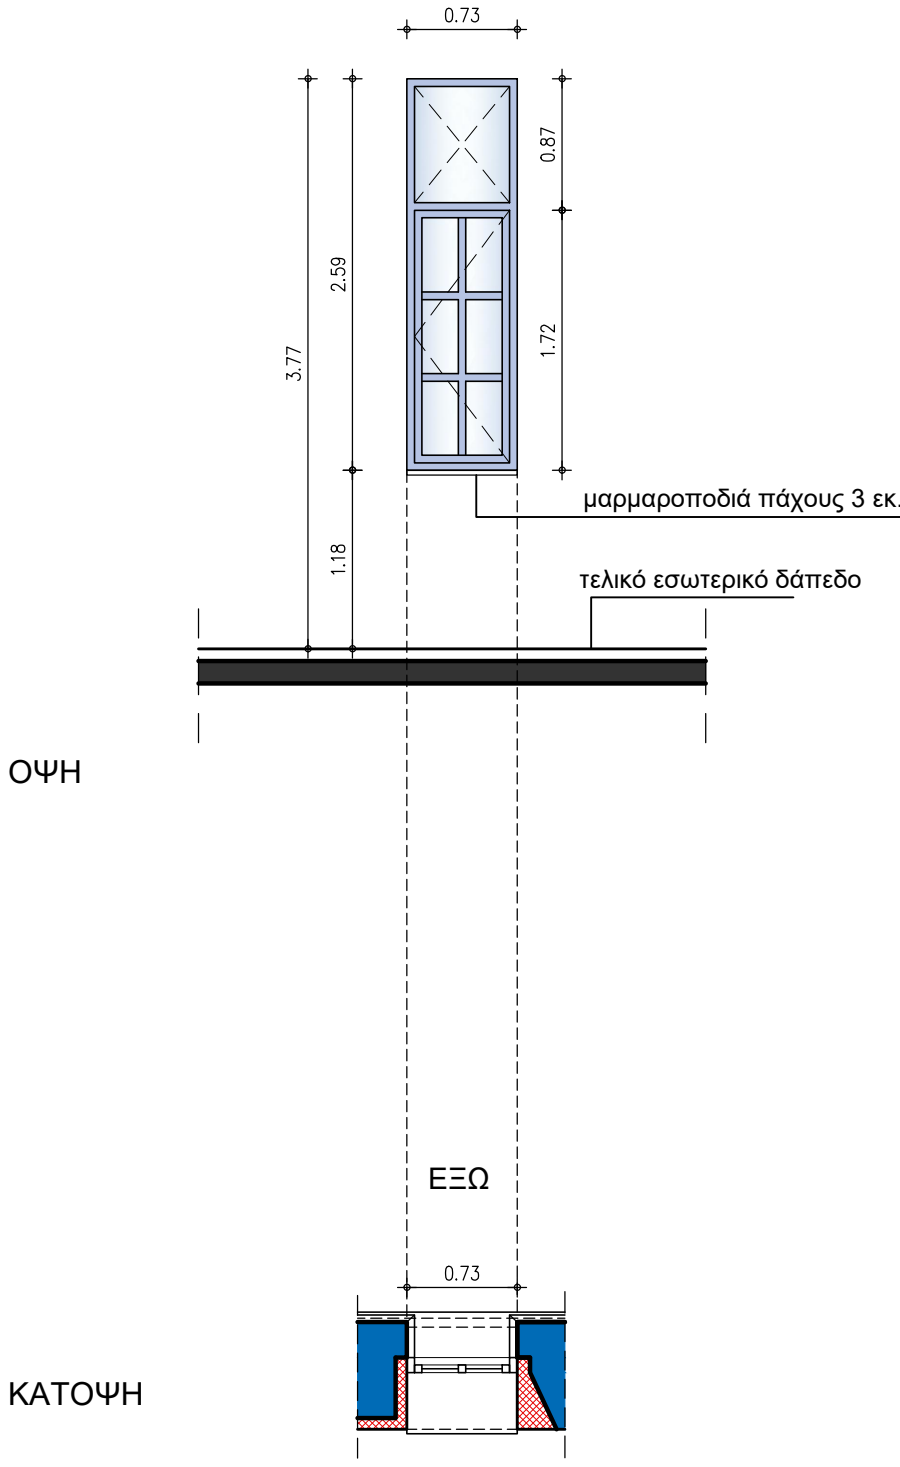

ΠΑ	3.77	0.73
2	1.18	

ΜΕΣΑ

ΠΕΡΙΓΡΑΦΗ	ΔΙΑΣΤΑΣΕΙΣ (Π/Υ)	ΤΕΜΑΧΙΑ - ΘΕΣΗ	ΚΩΔΙΚΟΣ ΚΟΥΦΩΜΑΤΟΣ
Εξωτερικό σύνθετο κούφωμα σουηδικής ξυλείας με ριπολίνη και ξύλινη κάσα, χρώματος γκρι-μπλε RAL 5014, αποτελούμενο από: *Ένα μονό ανοιγόμενο κούφωμα *Φεγγίτη σταθερό. Με διπλά υαλοστάσια (3+3mm/12/5mm).	0.73x 2.59	2 Κτήριο Α : ισόγειο	ΠΑ <sub>2</sub>
Επισήμανση: αφετηρία μέτρησης των πρεκιών είναι το εκάστοτε τελικό εσωτερικό δάπεδο			