ΔΥΤΙΚΗ ΟΨΗ

ΧΑΡΑΚΤΗΡΙΣΜΟΣ ΥΛΙΚΩΝ

1. ΣΟΒΑΣ ΧΡΩΜΑΤΟΣ ΟΧΡΑΣ ΑΝΟΙΧΤΗΣ ΘΕΡΜΗΣ
2. ΣΟΒΑΣ ΧΡΩΜΑΤΟΣ ΟΧΡΑΣ ΣΚΟΥΡΑΣ ΘΕΡΜΗΣ
3. ΕΠΕΝΔΥΣΗ ΜΕ ΛΕΥΚΟ ΜΑΡΜΑΡΟ ΚΑΒΑΛΑΣ
4. ΣΤΕΓΗ ΜΕ ΚΕΡΑΜΙΔΙΑ ΚΑΙ ΞΥΛΙΝΟ ΦΟΡΕΑ
5. ΚΟΥΦΩΜΑ ΞΥΛΙΝΟ ΧΡΩΜΑΤΟΣ ΓΚΡΙ - ΜΠΛΕ RAL 5014 ΜΕ ΔΙΠΛΟΥΣ ΘΕΡΜΟΜΟΝΩΤΙΚΟΥΣ ΥΑΛΟΠΙΝΑΚΕΣ
6. ΞΥΛΙΝΗ ΠΟΡΤΑ ΤΑΜΠΛΑΔΩΤΗ ΧΡΩΜΑΤΟΣ ΓΚΡΙ - ΜΠΛΕ RAL 5014
7. ΔΙΑΚΟΣΜΗΤΙΚΕΣ ΠΡΟΕΞΟΧΕΣ ΣΤΟΝ ΣΟΒΑ ΧΡΩΜΑΤΟΣ ΛΕΥΚΟΥ
8. ΥΔΡΟΡΟΗ ΜΕΤΑΛΛΙΚΗ ΧΡΩΜΑΤΟΣ ΓΚΡΙ - ΜΠΛΕ RAL 5014
9. ΣΤΕΓΑΣΤΡΟ ΜΕ ΜΕΤΑΛΛΙΚΟΥΣ ΦΟΡΕΙΣ ΚΑΙ ΓΥΑΛΙΝΗ ΕΠΙΚΑΛΥΨΗ
10. ΜΕΤΑΛΛΙΚΟ ΚΙΓΚΛΙΔΩΜΑ ΧΡΩΜΑΤΟΣ ΓΚΡΙ - ΜΠΛΕ RAL 5014
11. ΓΥΑΛΙΝΟ ΣΤΕΓΑΣΤΡΟ
12. ΔΙΦΥΛΛΗ ΡΑΜΠΟΤΕ ΞΥΛΙΝΗ ΠΟΡΤΑ ΧΡΩΜΑΤΟΣ ΓΚΡΙ - ΜΠΛΕ RAL 5014
13. ΠΟΡΤΑ ΑΝΕΛΚΥΣΤΗΡΑ ΜΕ ΕΠΕΝΔΥΣΗ INOX
14. ΠΡΟΣΤΑΤΕΥΤΙΚΗ ΣΙΔΕΡΙΑ ΚΟΥΦΩΜΑΤΩΝ

ΤΟ ΥΨΟΜΕΤΡΟ +0.00 ΑΝΤΙΣΤΟΙΧΕΙ ΣΤΗ ΣΤΑΘΜΗ +19.57 ΤΟΥ ΤΟΠΟΓΡΑΦΙΚΟΥ

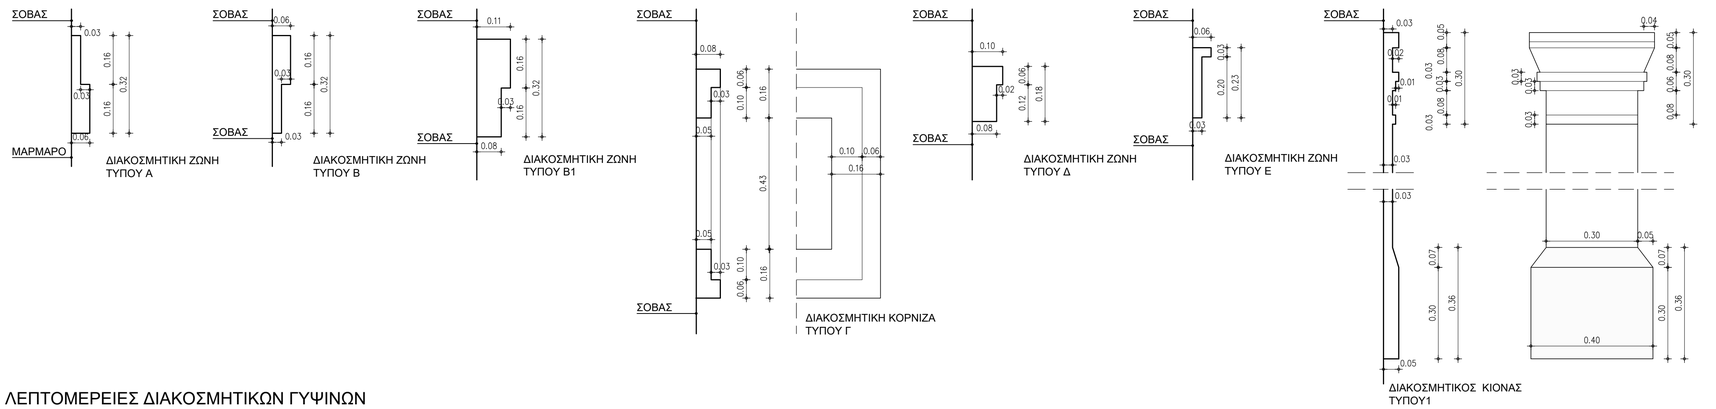

ΛΕΠΤΟΜΕΡΕΙΕΣ ΔΙΑΚΟΣΜΗΤΙΚΩΝ ΓΥΨΙΝΩΝ
ΣΤΟΙΧΕΙΩΝ ΚΛΙΜΑΚΑ 1:10

ΚΥΡΙΟΣ ΕΡΓΟΥ:	ΔΗΜΟΣ ΑΝΔΡΟΥ
ΘΕΣΗ:	ΕΝΤΟΣ ΟΙΚΙΣΜΟΥ ΓΑΥΡΙΟΥ - Δ.Δ.ΥΔΡΟΥΣΑΣ - ΔΗΜΟΣ ΑΝΔΡΟΥ
ΜΕΛΕΤΗΤΗΣ:	ΩΜ ΜΕΛΕΤΗΤΙΚΗ Ε.Ε.

ΕΡΓΟ:
ΑΞΙΟΠΟΙΗΣΗ ΠΡΩΗΝ ΔΗΜΟΤΙΚΟΥ ΣΧΟΛΕΙΟΥ ΓΑΥΡΙΟΥ ΣΕ ΠΟΛΙΤΙΣΤΙΚΟ ΚΕΝΤΡΟ

ΜΕΛΕΤΗ: ΑΡΧΙΤΕΚΤΟΝΙΚΗ ΜΕΛΕΤΗ
ΜΕΛΕΤΗ ΕΦΑΡΜΟΦΗΣ

ΘΕΜΑ ΣΧΕΔΙΟΥ: ΔΥΤΙΚΗ ΟΨΗ — **A10**

ΚΛΙΜΑΚΑ:	1:50
ΗΜΕΡΟΜΗΝΙΑ:	ΙΑΝΟΥΑΡΙΟΣ 2021

ΕΛΕΓΧΟΣ	ΘΕΩΡΗΣΗ	ΥΠΟΓΡΑΦΗ - ΣΦΡΑΓΙΔΑ
		ΩΜ ΜΕΛΕΤΗΤΙΚΗ - Α. Δημοπούλου, Κ. Χάϊτη & Συνεργάτες Ε.Ε. ΑΡΧΙΤΕΚΤΟΝΕΣ ΑΝΑΣΤΑΣΕΩΣ 110 ΠΑΠΑΓΟΥ - ΧΑΪΔΑΡΙ ΤΗΛ.: 210 6522366 Α.Φ.Μ.: 998164372 Δ.Ο.Υ. ΧΟΛΑΡΓΟΥ