


ΠΕΡΙΓΡΑΦΗ	ΔΙΑΣΤΑΣΕΙΣ (Π/Υ)	ΤΕΜΑΧΙΑ - ΘΕΣΗ	ΚΩΔΙΚΟΣ ΚΟΥΦΩΜΑΤΟΣ
Εξωτερικό σύνθετο κούφωμα σουηδικής ξυλείας με ριπολίνη και ξύλινη κάσα, χρώματος γκρι-μπλε RAL 5014, αποτελούμενο από: *Ένα μονό ανοιγόμενο κούφωμα *Φεγγίτη σταθερό.	0.75x 2.59	10 Κτήριο Β : ισόγειο	ΠΑ3
Με διπλά υαλοστάσια (3+3mm/12/5mm).	Επισήμανση: αφετηρία μέτρησης των πρεκιών είναι το εκάστοτε τελικό εσωτερικό δάπεδο		

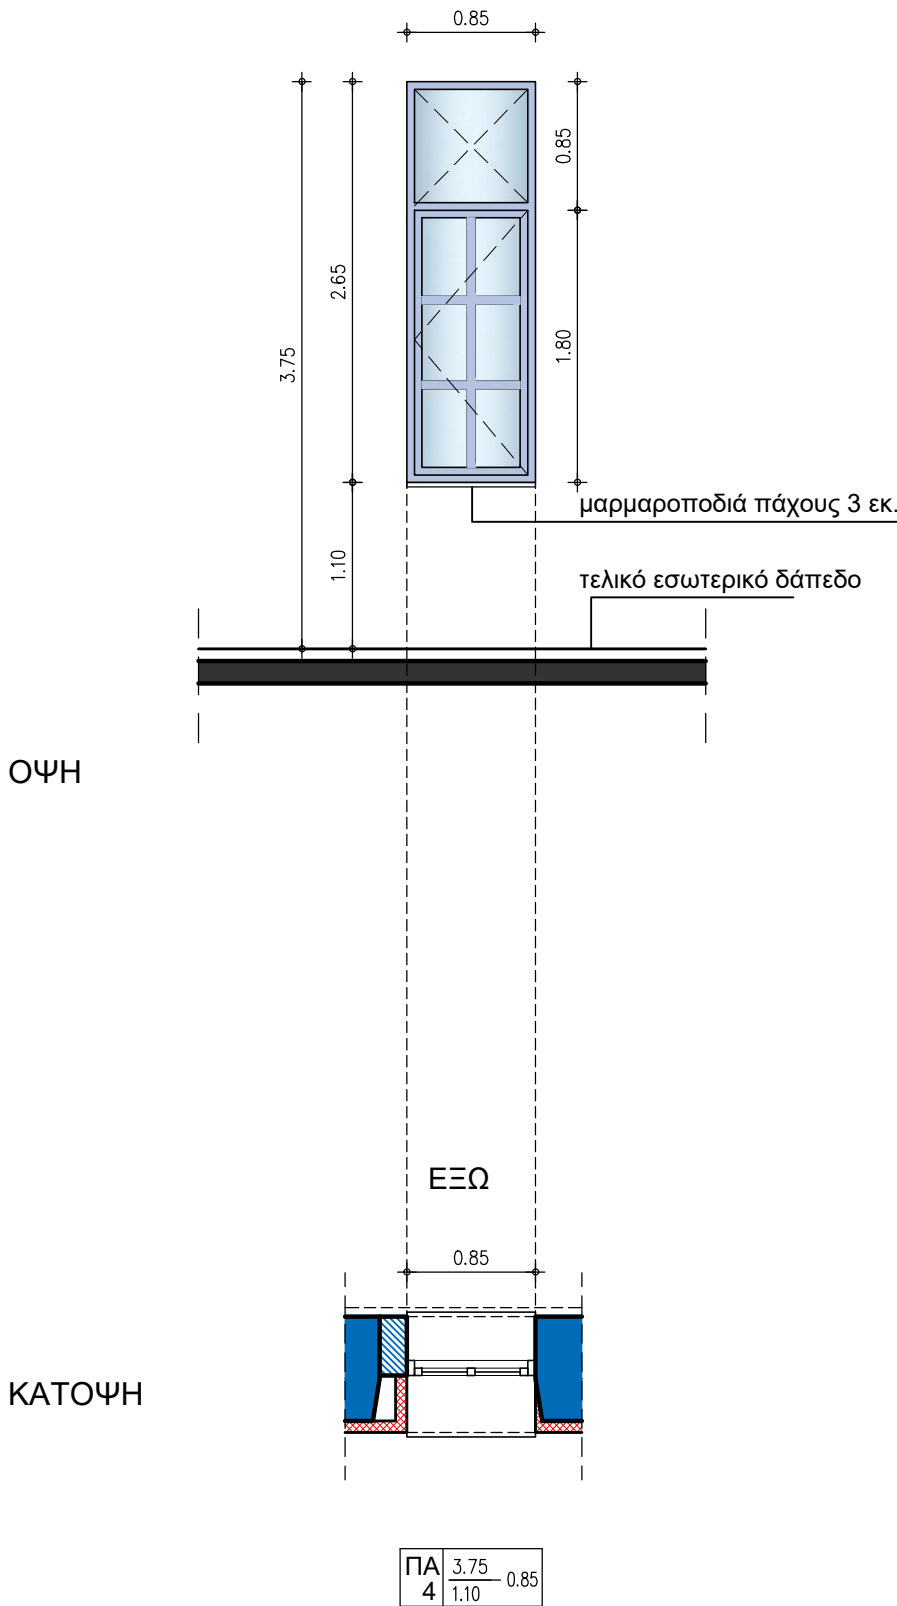

ΠΕΡΙΓΡΑΦΗ	ΔΙΑΣΤΑΣΕΙΣ (Π/Υ)	ΤΕΜΑΧΙΑ - ΘΕΣΗ	ΚΩΔΙΚΟΣ ΚΟΥΦΩΜΑΤΟΣ
Εξωτερικό σύνθετο κούφωμα σουηδικής ξυλείας με ριπολίνη και ξύλινη κάσα, χρώματος γκρι-μπλε RAL 5014, αποτελούμενο από: *Ένα μονό ανοιγόμενο κούφωμα *Φεγγίτη σταθερό.	0.85x 2.65	3 Κτήριο Α : ισόγειο	ΠΑ4
Με διπλά υαλοστάσια (3+3mm/12/5mm).	Επισήμανση: αφητηρία μέτρησης των πρεκιών είναι το εκάστοτε τελικό εσωτερικό δάπεδο		