



ΔΗΜΟΣ ΑΝΔΡΟΥ	ΤΙΤΛΟΣ ΣΧΕΔΙΟΥ	ΚΛ.	ΗΜΕΡ/ΝΙΑ	Ο ΣΥΝΤΑΞΑΣ	ΘΕΩΡΗΘΗΚΕ
ΧΩΡΑ ΑΝΔΡΟΥ 84500, ΑΝΔΡΟΣ	ΣΧ. 1 ΚΑΤΟΨΗ Κ.Ε.Π. ΧΩΡΑΣ ΑΝΔΡΟΥ	1:50	20/03/2023		

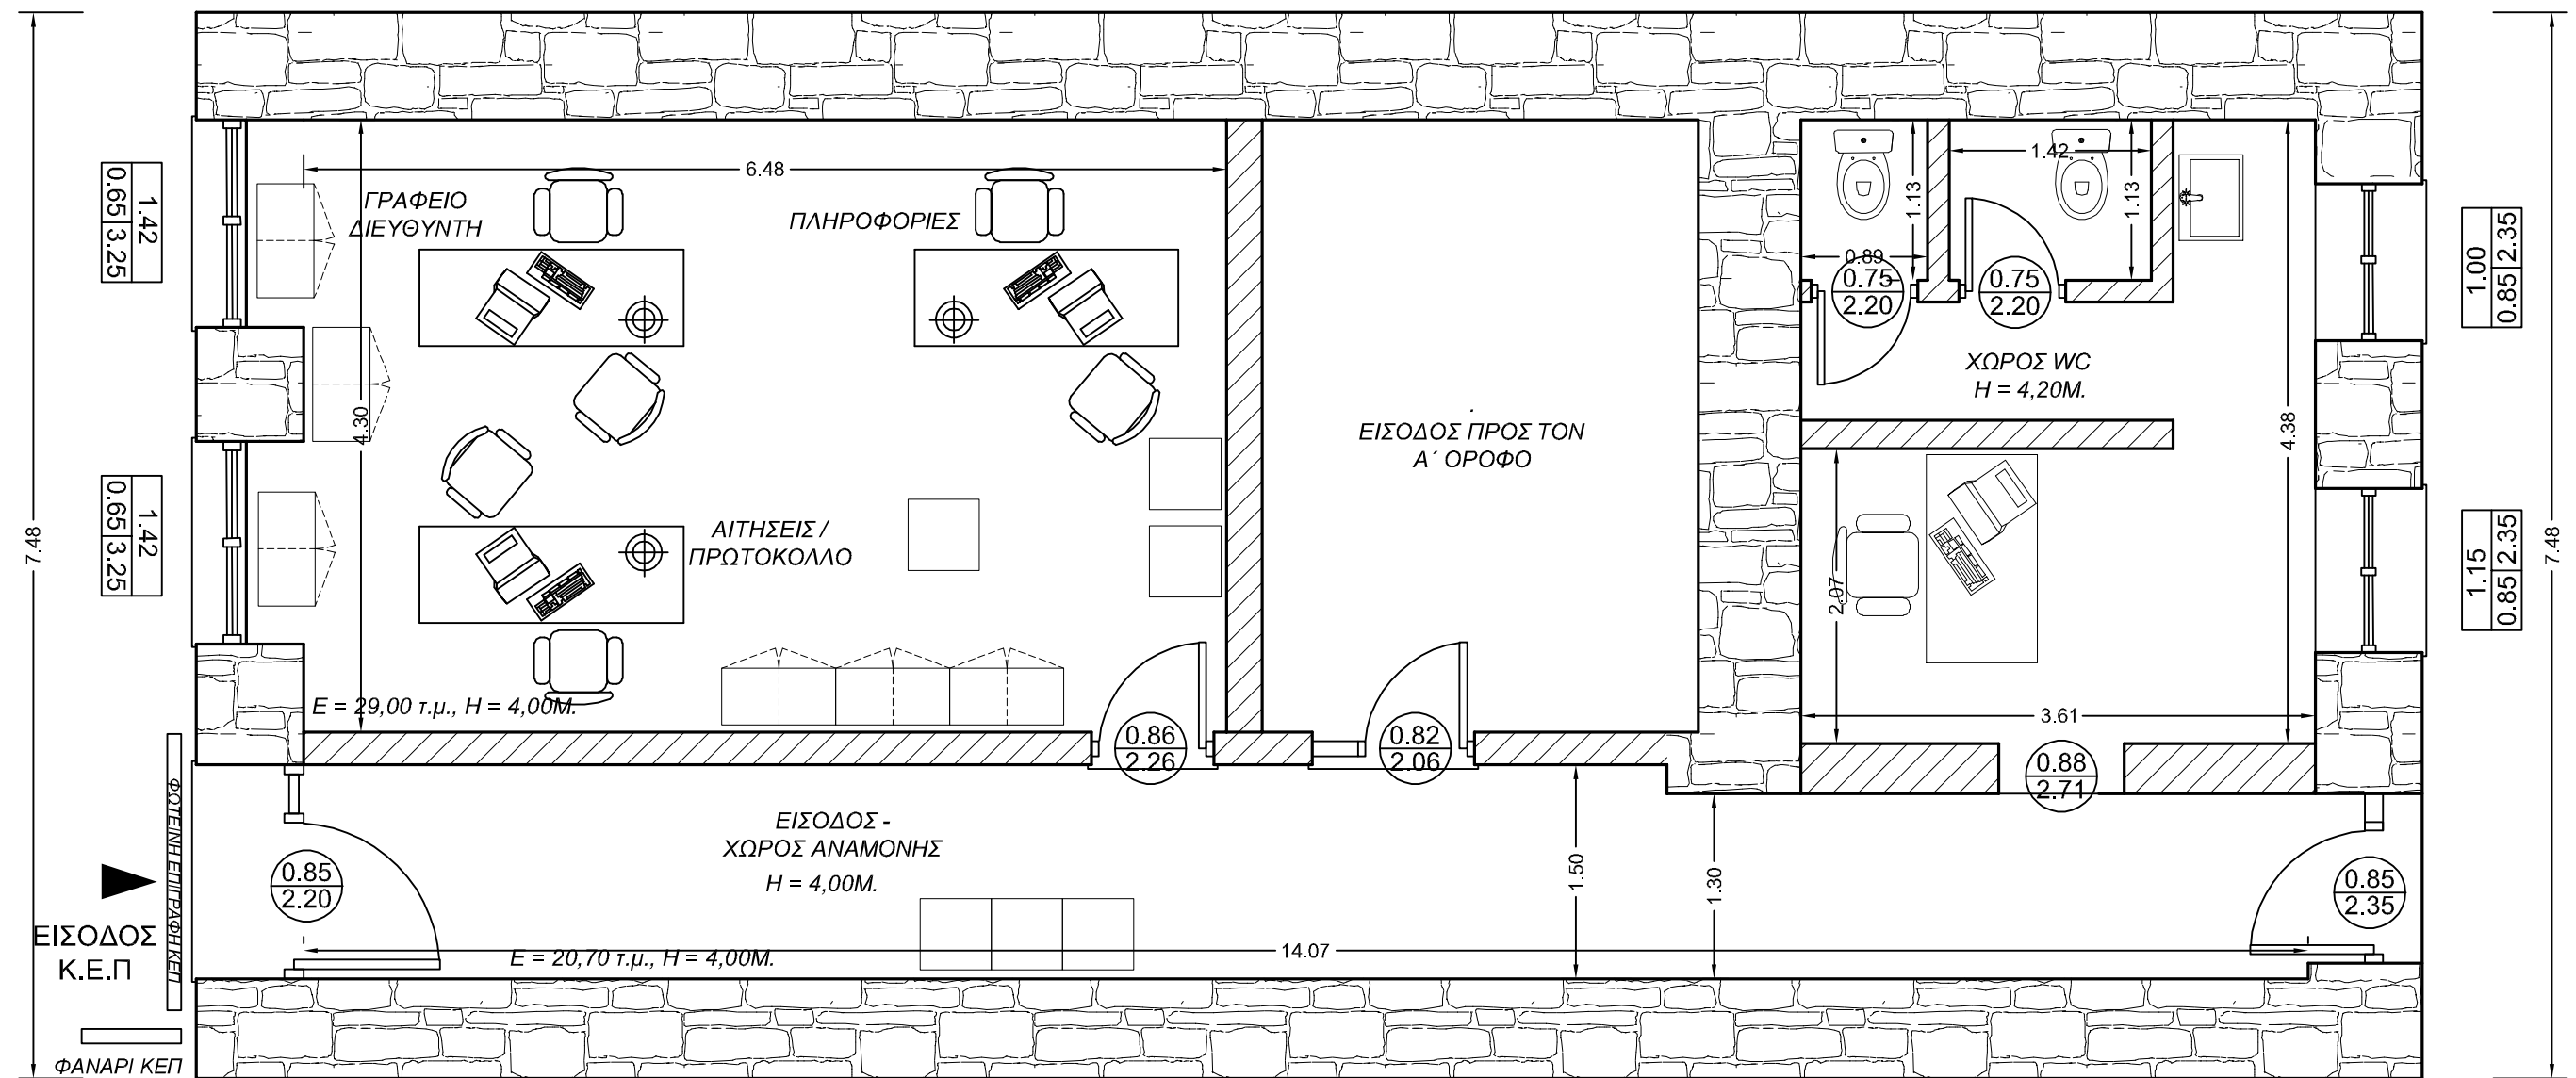

ΔΗΜΟΣ ΑΝΔΡΟΥ ΧΩΡΑ ΑΝΔΡΟΥ 84500, ΑΝΔΡΟΣ	ΤΙΤΛΟΣ ΣΧΕΔΙΟΥ	ΚΛ.	ΗΜΕΡ/ΝΙΑ	Ο ΣΥΝΤΑΞΑΣ	ΘΕΩΡΗΘΗΚΕ
	ΣΧ. 2 ΚΑΤΟΨΗ Κ.Ε.Π. ΟΡΜΟΥ ΚΟΡΘΙΟΥ ΑΝΔΡΟΥ	1:50	20/03/2023		

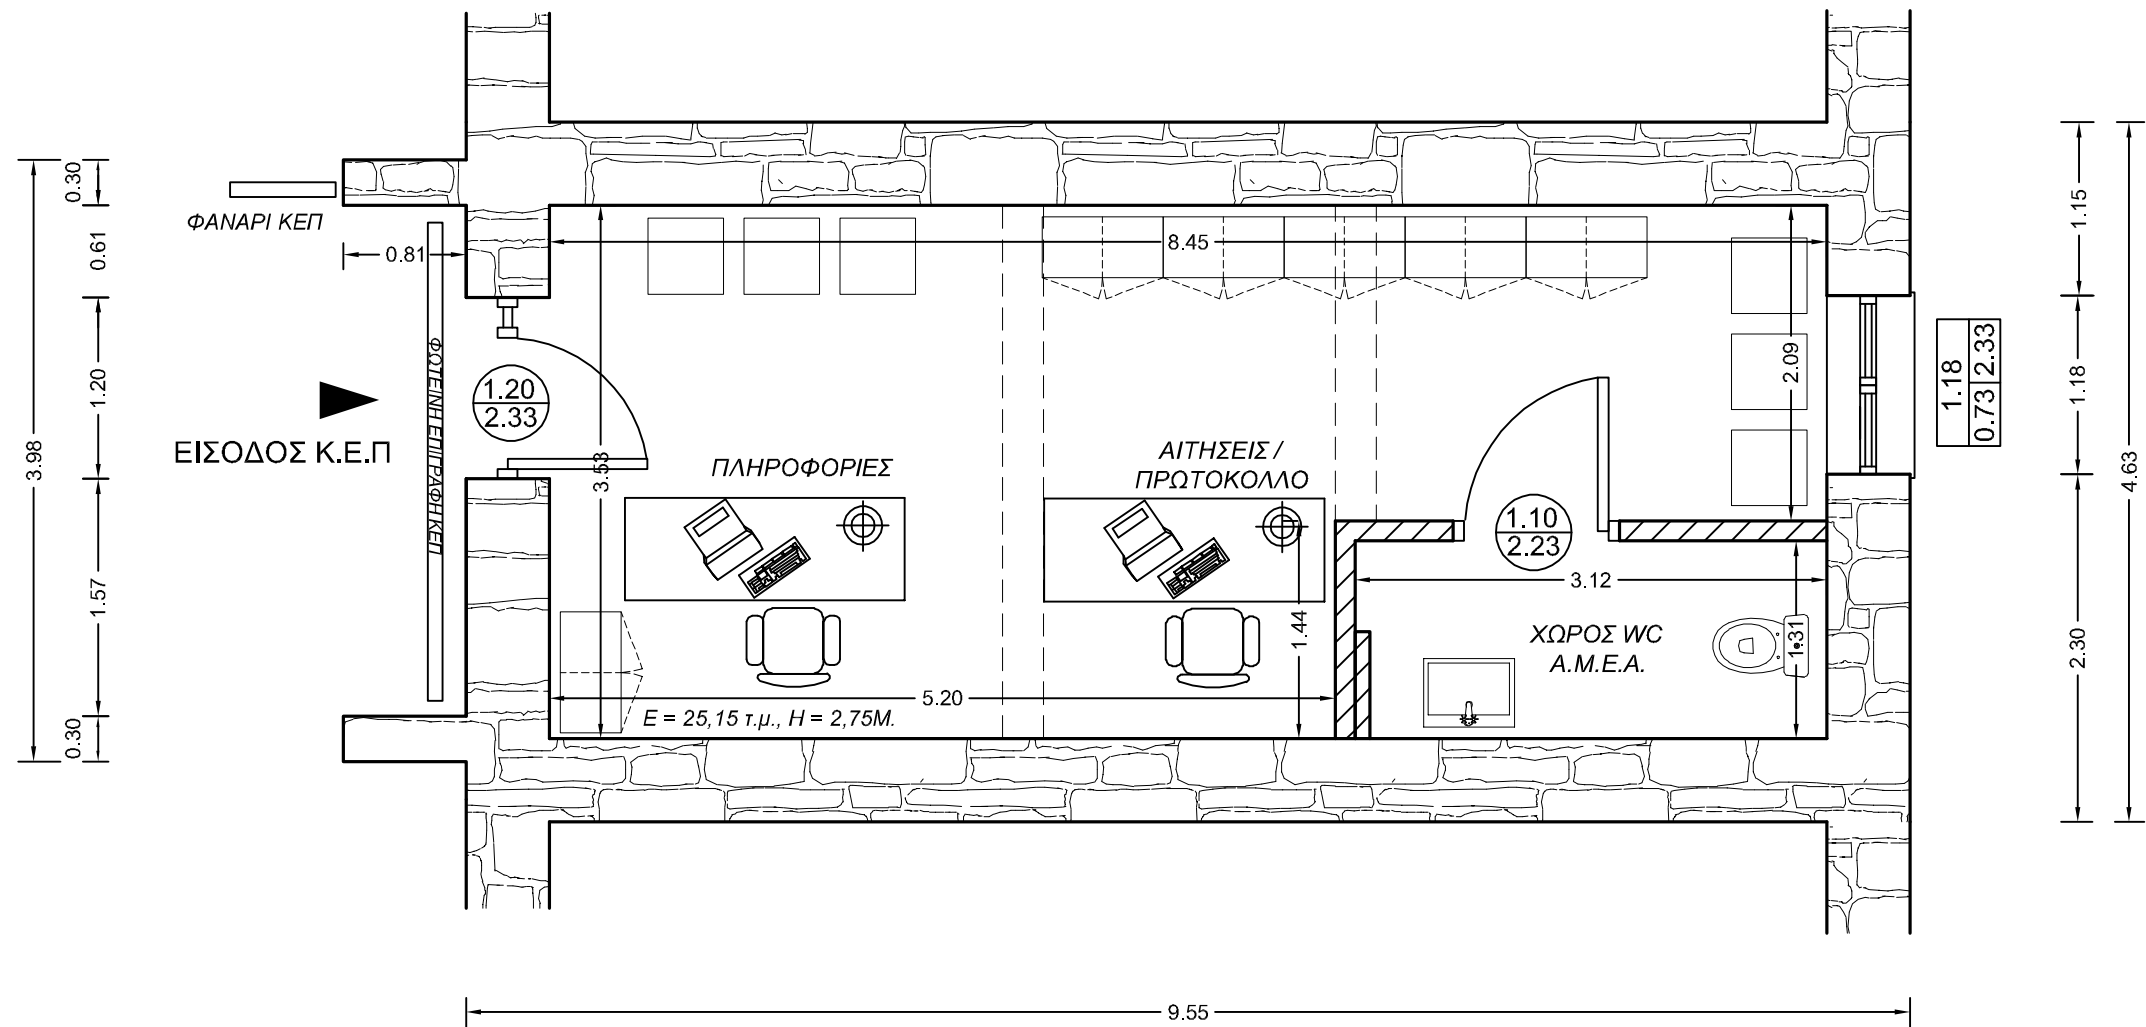

ΔΗΜΟΣ ΑΝΔΡΟΥ ΧΩΡΑ ΑΝΔΡΟΥ 84500, ΑΝΔΡΟΣ	ΤΙΤΛΟΣ ΣΧΕΔΙΟΥ	ΚΛ.	ΗΜΕΡ/ΝΙΑ	Ο ΣΥΝΤΑΣΑΣ	ΘΕΩΡΗΘΗΚΕ
	ΣΧ. 3 ΚΑΤΟΨΗ Κ.Ε.Π. ΜΠΑΤΣΙΟΥ ΑΝΔΡΟΥ	1:50	20/03/2023		