


ΟΡΙΟ ΟΙΚΟΤΕΛΟΥ

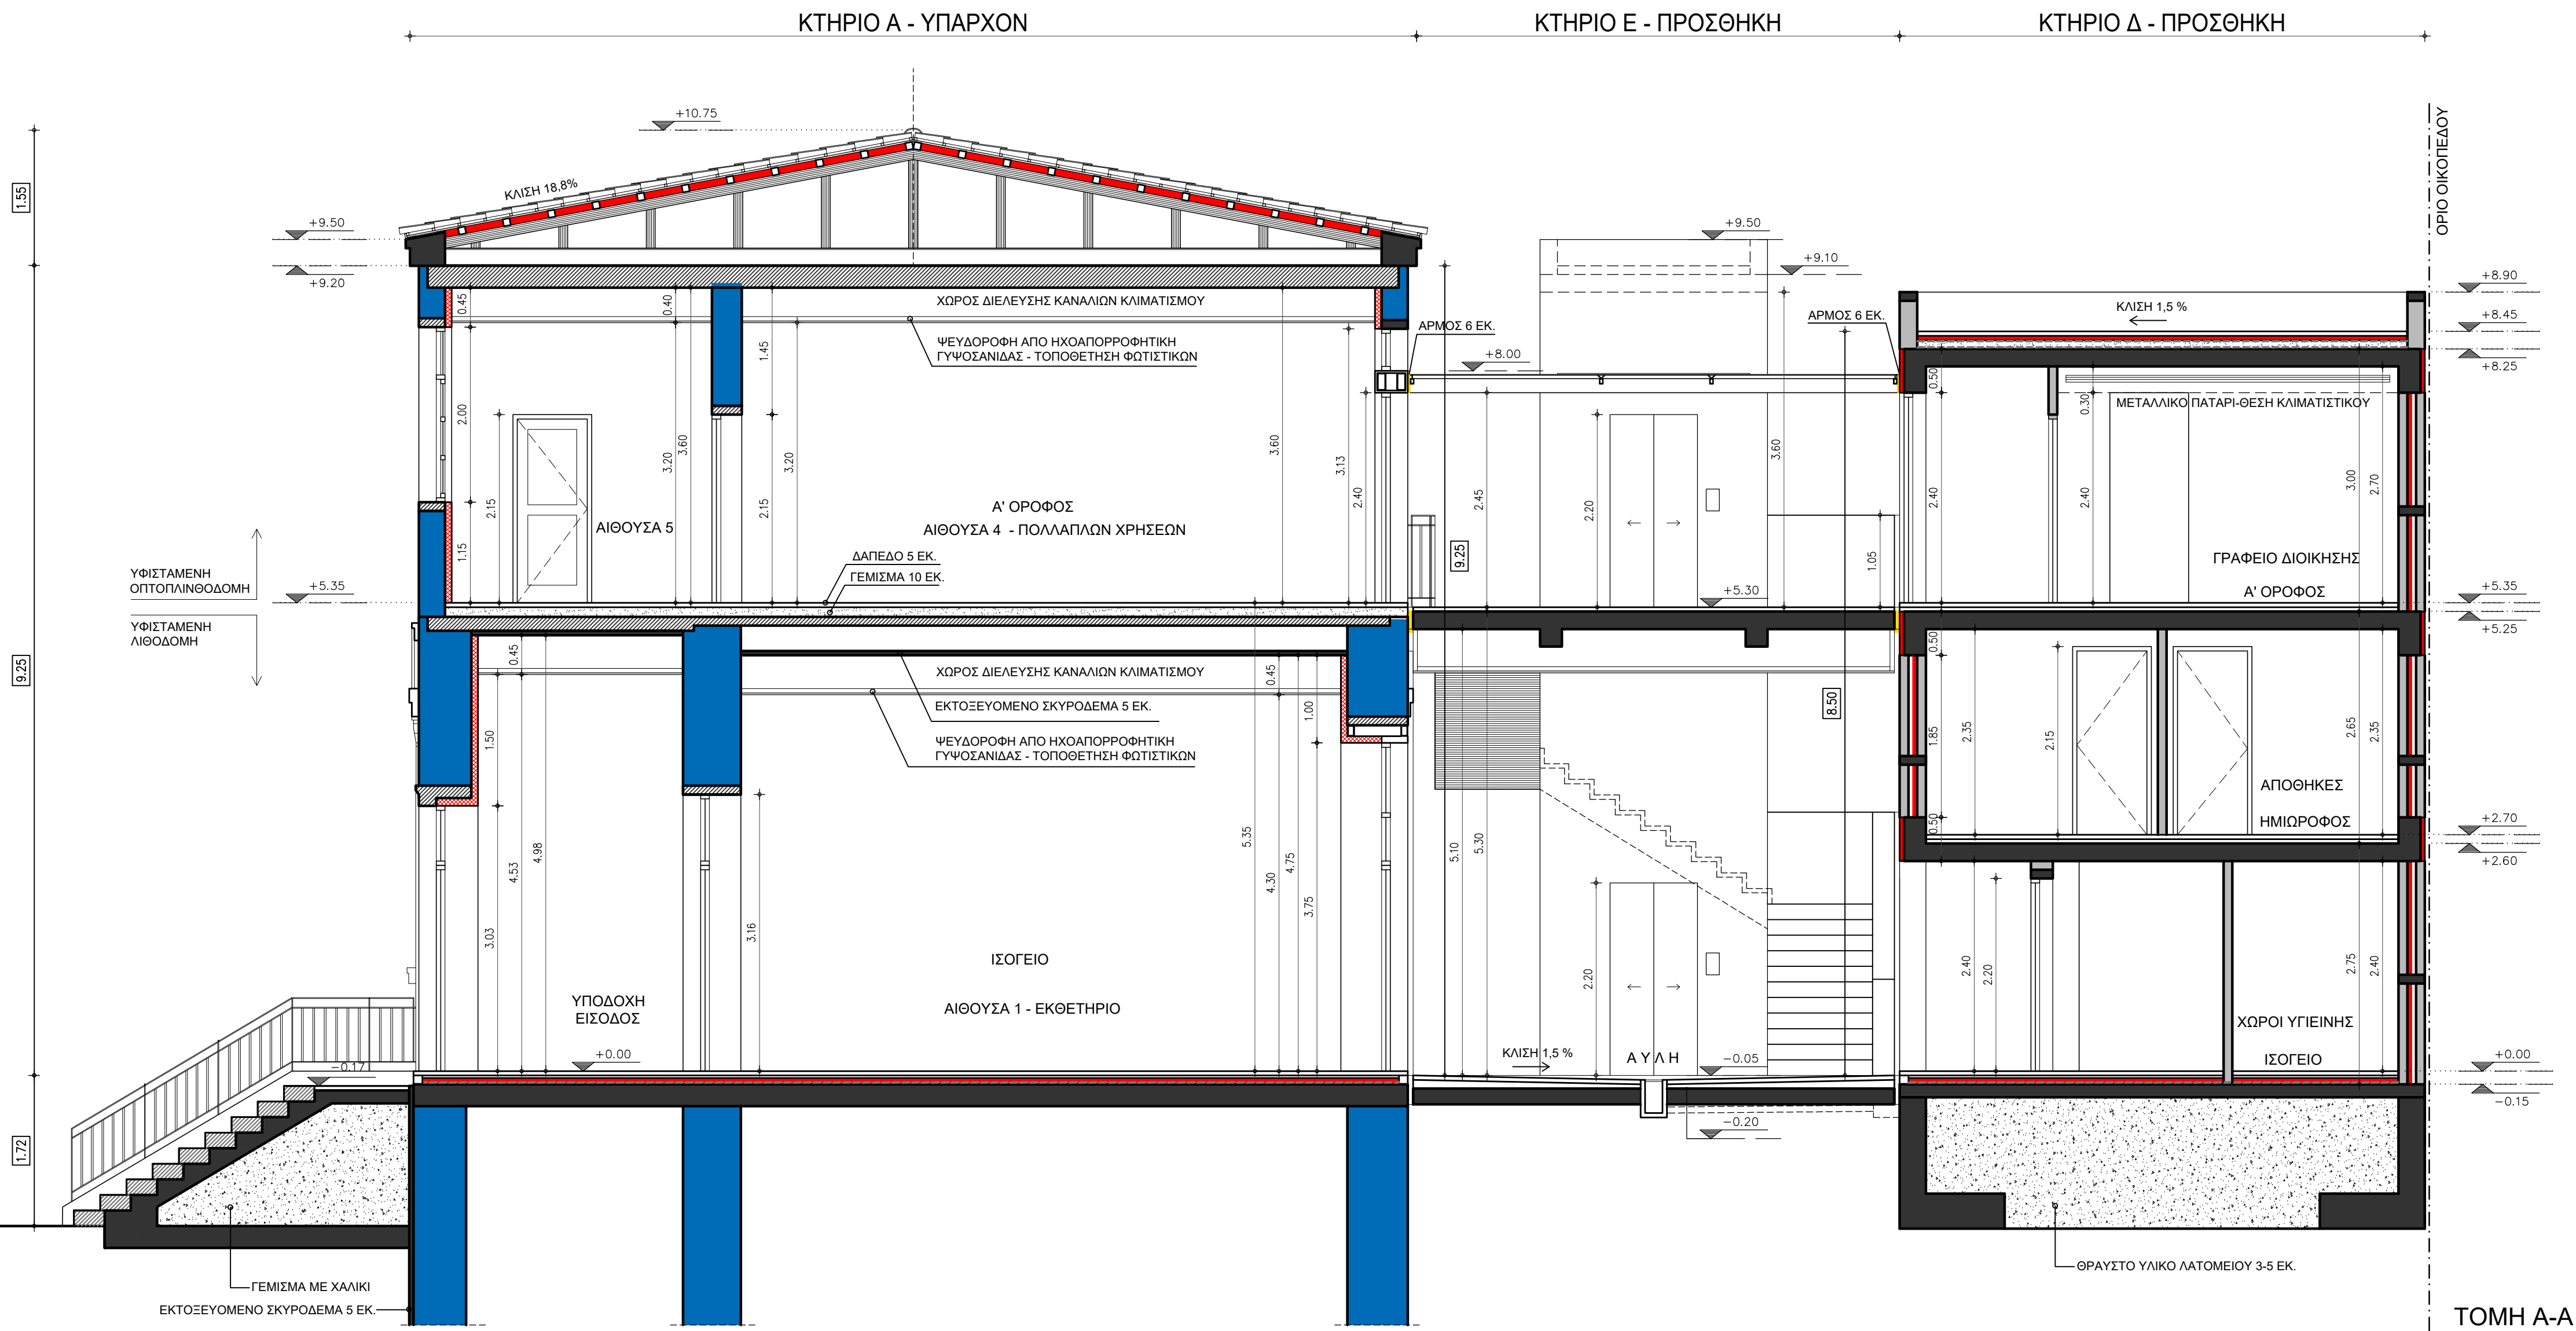

ΥΠΟΜΝΗΜΑ ΤΟΙΧΟΠΟΙΙΩΝ

ΥΦΙΣΤΑΜΕΝΟ ΟΠΛΙΣΜΕΝΟ ΣΚΥΡΟΔΕΜΑ

ΟΠΛΙΣΜΕΝΟ ΣΚΥΡΟΔΕΜΑ

ΟΠΤΟΠΛΙΝΘΟΔΟΜΗ ΜΕ ΣΟΒΑ

ΥΦΙΣΤΑΜΕΝΗ ΤΟΙΧΟΠΟΙΙΑ

ΤΟΙΧΟΣ ΠΑΡΟΜΟΙΑΣ ΔΟΜΗΣ

ΚΑΘΑΙΡΟΥΜΕΝΟ ΤΜΗΜΑ ΥΦΙΣΤΑΜΕΝΗΣ ΤΟΙΧΟΠΟΙΑΣ ΤΣΙΜΕΝΟΣΑΝΙΔΑ

ΘΕΡΜΟΜΟΝΩΣΗ ΕΞΗΛΑΣΜΕΝΗΣ ΠΟΛΥΣΤΕΡΙΝΗΣ

ΤΟΙΧΟΣ ΔΙΠΛΗΣ ΓΥΦΟΣΑΝΙΔΑΣ ΜΕ ΠΕΤΡΟΒΑΜΒΑΚΑ 5 ΕΚ.

ΧΑΡΑΚΤΗΡΙΣΜΟΣ ΚΟΥΦΟΜΑΤΩΝ

ΠΑΡΑΘΥΡΑ

ΠΟΡΤΕΣ

ΤΑ ΥΨΗ ΠΑΙΡΝΟΝΤΑΙ ΑΠΟ ΤΗ ΣΤΑΘΜΗ ΤΕΛΙΚΟΥ ΔΑΠΕΔΟΥ

ΣΤΑΘΜΕΣ

ΣΤΑΘΜΗ ΤΕΛΙΚΟΥ ΔΑΠΕΔΟΥ

ΣΤΑΘΜΗ ΜΠΕΤΟΝ

ΧΑΡΑΚΤΗΡΙΣΜΟΣ ΔΙΑΣΤΑΣΕΩΝ

1.00

ΔΙΑΣΤΑΣΕΙΣ ΧΩΡΩΝ

0.95

ΔΙΑΣΤΑΣΕΙΣ ΔΙΑΓΡΑΜΜΑΤΟΣ

ΠΑΡΑΤΗΡΗΣΗ

ΤΑ ΥΨΟΜΕΤΡΑ ΠΟΥ ΔΙΔΟΝΤΑΙ ΕΞΑΡΤΩΝΤΑΙ ΑΠΟ ΤΗΝ ΤΕΛΙΚΗ ΕΣΩΤΕΡΙΚΗ ΣΤΑΘΜΗ ΙΣΟΓΕΙΟΥ ΤΟΥ ΚΤΗΡΙΟΥ. ΤΟ ΥΨΟΜΕΤΡΟ +0.00 ΑΝΤΙΣΤΟΙΧΕΙ ΣΤΗ ΣΤΑΘΜΗ +19.57 ΤΟΥ ΤΟΠΟΓΡΑΦΙΚΟΥ

ΚΥΡΙΟΣ ΕΡΓΟΥ: ΔΗΜΟΣ ΑΝΔΡΟΥ

ΘΕΣΗ: ΕΝΤΟΣ ΟΙΚΙΣΜΟΥ ΓΑΥΡΙΟΥ - Δ.Δ.ΥΔΡΟΥΣΑΣ - ΔΗΜΟΣ ΑΝΔΡΟΥ

ΜΕΛΕΤΗΤΗΣ: ΑΙΚΑΤΕΡΙΝΗ ΧΡΙΣΤΟΔΟΥΛΕΑ - ΑΡΧΙΤΕΚΤΩΝ ΜΗΧΑΝΙΚΟΣ ΕΜΠ

ΕΡΓΟ:

ΑΞΙΟΠΟΙΗΣΗ ΠΡΩΗΝ ΔΗΜΟΤΙΚΟΥ ΣΧΟΛΕΙΟΥ ΓΑΥΡΙΟΥ ΣΕ ΠΟΛΙΤΙΣΤΙΚΟ ΚΕΝΤΡΟ

ΜΕΛΕΤΗ:

ΑΡΧΙΤΕΚΤΟΝΙΚΗ ΜΕΛΕΤΗ

ΘΕΜΑ ΣΧΕΔΙΟΥ:

ΤΟΜΗ Α-Α

A05

ΚΛΙΜΑΚΑ: 1:50

ΗΜΕΡΟΜΗΝΙΑ: ΙΑΝΟΥΑΡΙΟΣ 2021

ΕΛΕΓΧΟΣ

ΘΕΩΡΗΣΗ

ΥΠΟΓΡΑΦΗ - ΣΦΡΑΓΙΔΑ

ΑΙΚΑΤΕΡΙΝΗ Α. ΧΡΙΣΤΟΔΟΥΛΕΑ  
ΕΜΠ, ΑΡΧΙΤΕΚΤΟΝΑΣ ΜΗΧΑΝΙΚΟΣ  
ΕΠΙΧΕΙΡΗΣΙΑΚΟΥ ΣΥΝΤΕΛΕΣΤΗ  
ΤΕΛΟΣ ΤΗΣ ΕΡΓΑΣΙΑΣ ΤΗΝ 21/01/2021  
ΑΔΕΙΑ 040139764 - ΔΟΥ ΧΩΔ/ΣΤΟΥ