


ΠΕΡΙΓΡΑΦΗ	ΔΙΑΣΤΑΣΕΙΣ (Π/Υ)	ΤΕΜΑΧΙΑ - ΘΕΣΗ	ΚΩΔΙΚΟΣ ΚΟΥΦΩΜΑΤΟΣ
Εξωτερική μονόφυλλη θύρα σουηδικής ξυλείας με ριπολίνη, με ταμπλάδες από κόντρα πλακέ θαλάσσης, ανοιγόμενη προς τα έξω Ξύλινη κάσα, χρώματος γκρι-μπλε RAL 5014 1 τεμ. δεξιόστροφη	1.10 x 2.40 Επισήμανση: αφετηρία μέτρησης των πρεκιών είναι το εκάστοτε τελικό εσωτερικό δάπεδο	1 Κτήριο Δ : ισόγειο	ΘΞ5

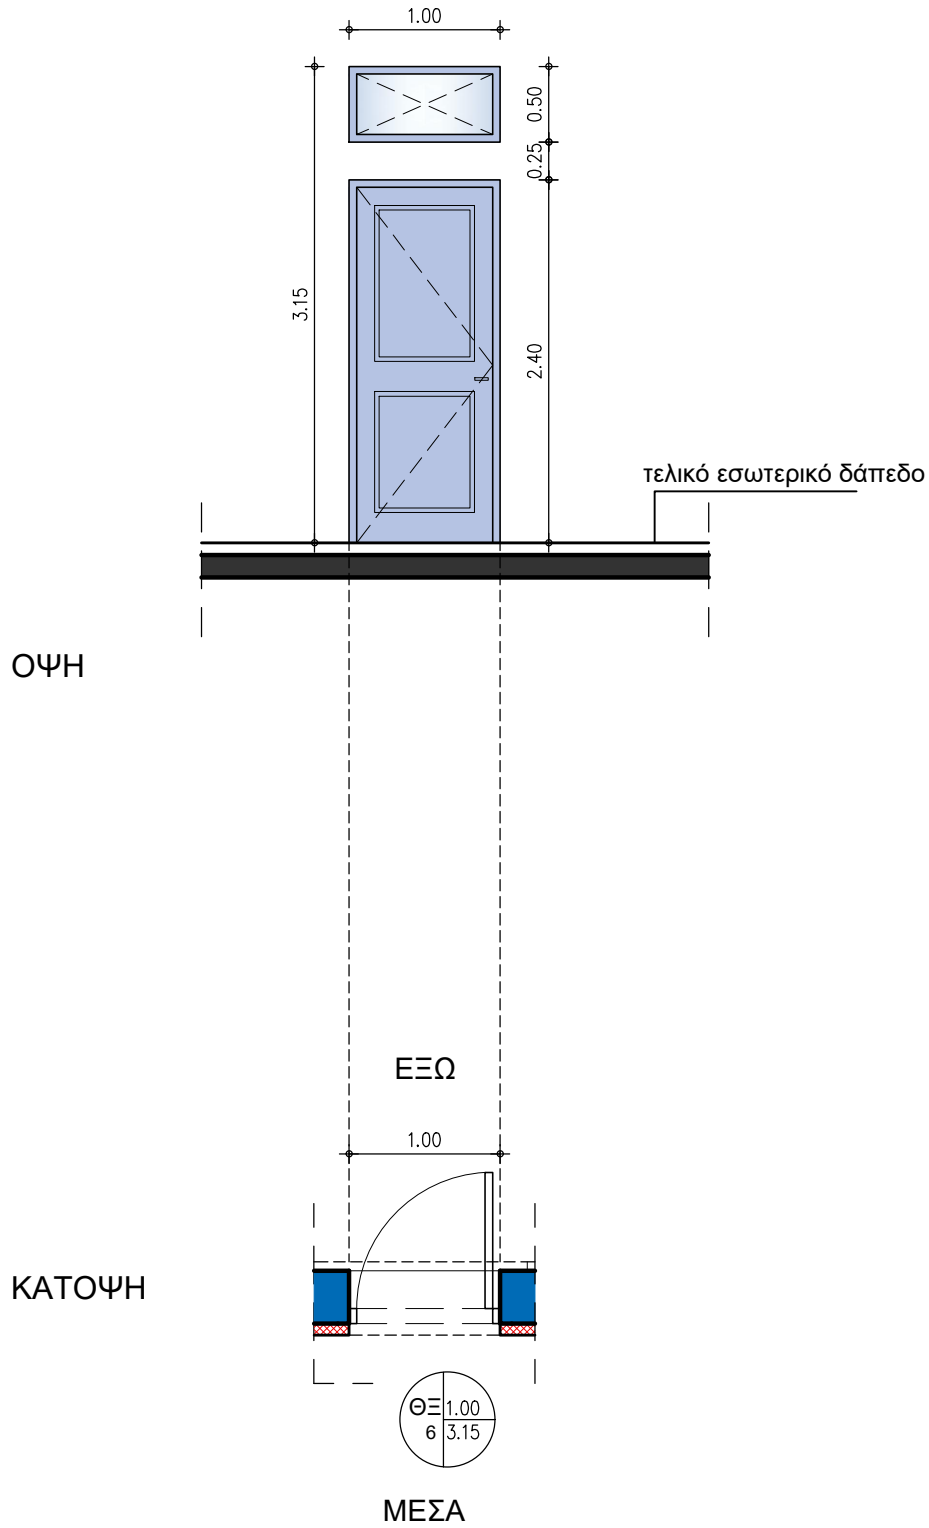

ΠΕΡΙΓΡΑΦΗ	ΔΙΑΣΤΑΣΕΙΣ (Π/Υ)	ΤΕΜΑΧΙΑ - ΘΕΣΗ	ΚΩΔΙΚΟΣ ΚΟΥΦΩΜΑΤΟΣ
Εξωτερικό σύνθετο κούφωμα σουηδικής ξυλείας με ριπολίνη, αποτελούμενο από: *Μία μονόφυλλη θύρα, με ταμπλάδες από κόντρα πλακέ θαλάσσης, ανοιγόμενη προς τα έξω *Φεγγίτης σταθερός, με διπλούς υαλοπίνακες (3+3mm/12/5mm). Ξύλινη κάσα, χρώματος γκρι-μπλε RAL 5014 1 τεμ. δεξιόστροφη	1.00 x 3.15 Επισήμανση: αφετηρία μέτρησης των πρεκιών είναι το εκάστοτε τελικό εσωτερικό δάπεδο	1 Κτήριο Α : όροφος	ΘΞ6