
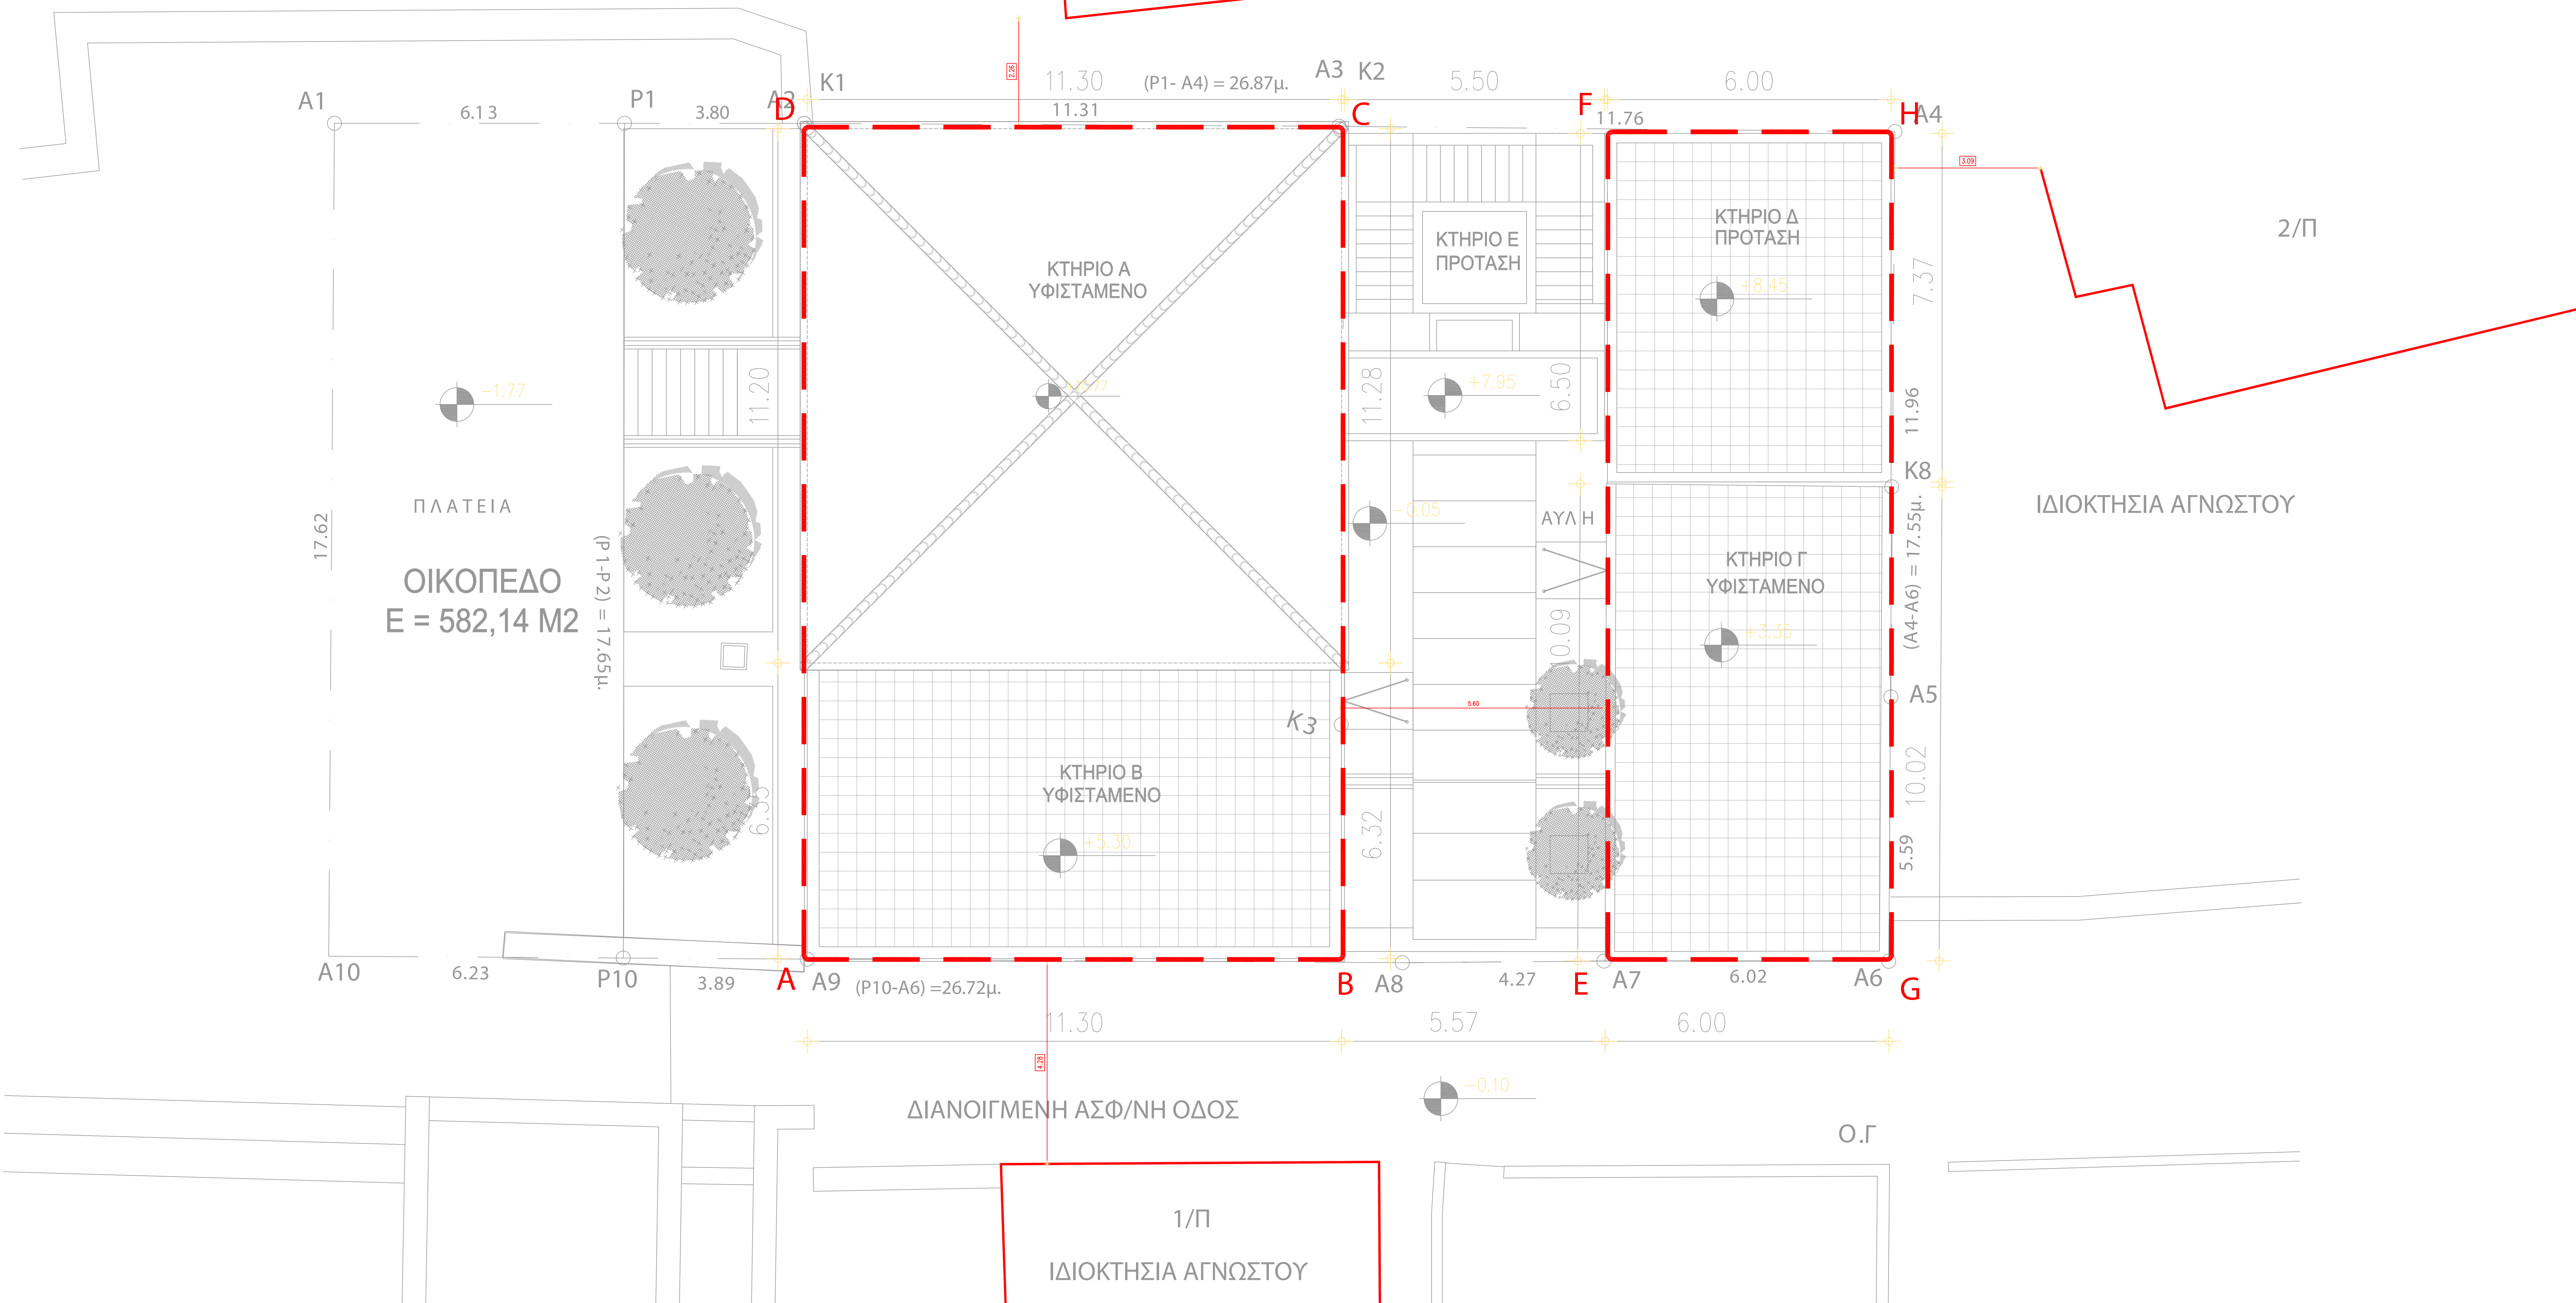


ΤΟ ΥΨΟ ΜΕΤΡΟ +0.00 ΑΝΤΙΣΤΟΙΧΕΙ ΣΤΗ
ΣΤΑΘΜΗ +19.57 ΤΟΥ ΤΟΠΟΓΡΑΦΙΚΟΥ

ΙΔΙΟΚΤΗΣΙΑ ΑΓΝΩΣΤΟΥ
2/Π

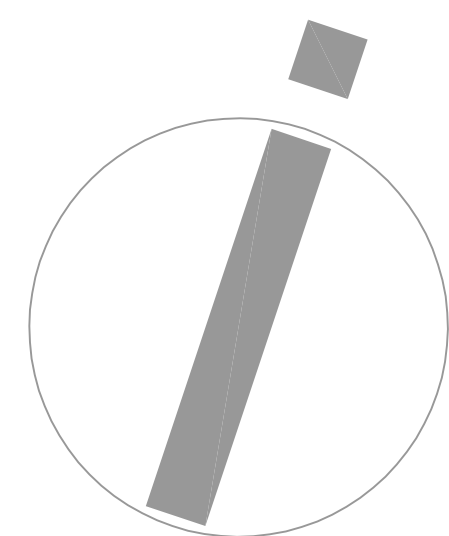

ΚΥΡΙΟ ΚΩΔΕΞΙΟΥ:	ΔΗΜΟΣ ΑΝΔΡΟΥ	
ΦΩΤΗ:	ΕΝΤΟΣ ΟΙΚΙΣΜΟΥ ΓΑΥΡΙΟΥ - Δ.Δ.ΥΔΡΟΥΣΑΣ - ΔΗΜΟΣ ΑΝΔΡΟΥ	
ΜΕΛΕΤΗ ΤΗΣ:	ΑΙΚΑΤΕΡΙΝΗ ΧΡΗΣΤΟΔΟΥΛΑ - ΑΡΧΙΤΕΚΤΟΝΑΣ ΜΗΧΑΝΙΚΟΣ ΕΜΠ	
ΕΡΓΟ:	ΑΣ.ΙΟΠΟΙΗΣΗ ΠΡΩΤΗΝ ΔΗΜΟΤΙΚΟΥ ΣΧΟΛΕΙΟΥ ΓΑΥΡΙΟΥ ΣΕ ΠΟΛΙΤΙΣΤΙΚΟ ΚΕΝΤΡΟ	
ΜΕΛΕΤΗΤΗΣ:	ΠΑΘΗΤΙΚΗ ΠΥΡΟΠΡΟΣΤΑΣΙΑ	
ΦΩΤΟ ΔΕΙΓΜΑ:	ΤΟΠΟΓΡΑΦΙΚΟ ΔΙΑΓΡΑΜΜΑ ΟΜΟΜΟΡΦΩΝ ΚΤΙΣΜΑΤΩΝ ΚΑΙ ΑΠΟΣΤΑΣΕΩΝ ΑΥΤΩΝ	
ΚΑΛΩΣΙΑ:	ΑΝΕΥ	
ΗΜΕΡΟΜΗΝΙΑ:	ΙΑΝΟΥΑΡΙΟΣ 2021	
ΕΛΕΓΧΟΣ:	ΕΣΦΥΡΙΣΗ:	ΥΠΟΓΡΑΦΗ - ΣΦΡΑΓΙΔΑ

ΠΑ04