Ψηφιακά υπογεγραμμένο από KONSTANTINOS GKLARAS
Ημερομηνία: 2025.02.07 13:24:28 EET
Αιτία: ΑΚΡΙΒΕΣ ΑΝΤΙΓΡΑΦΟ

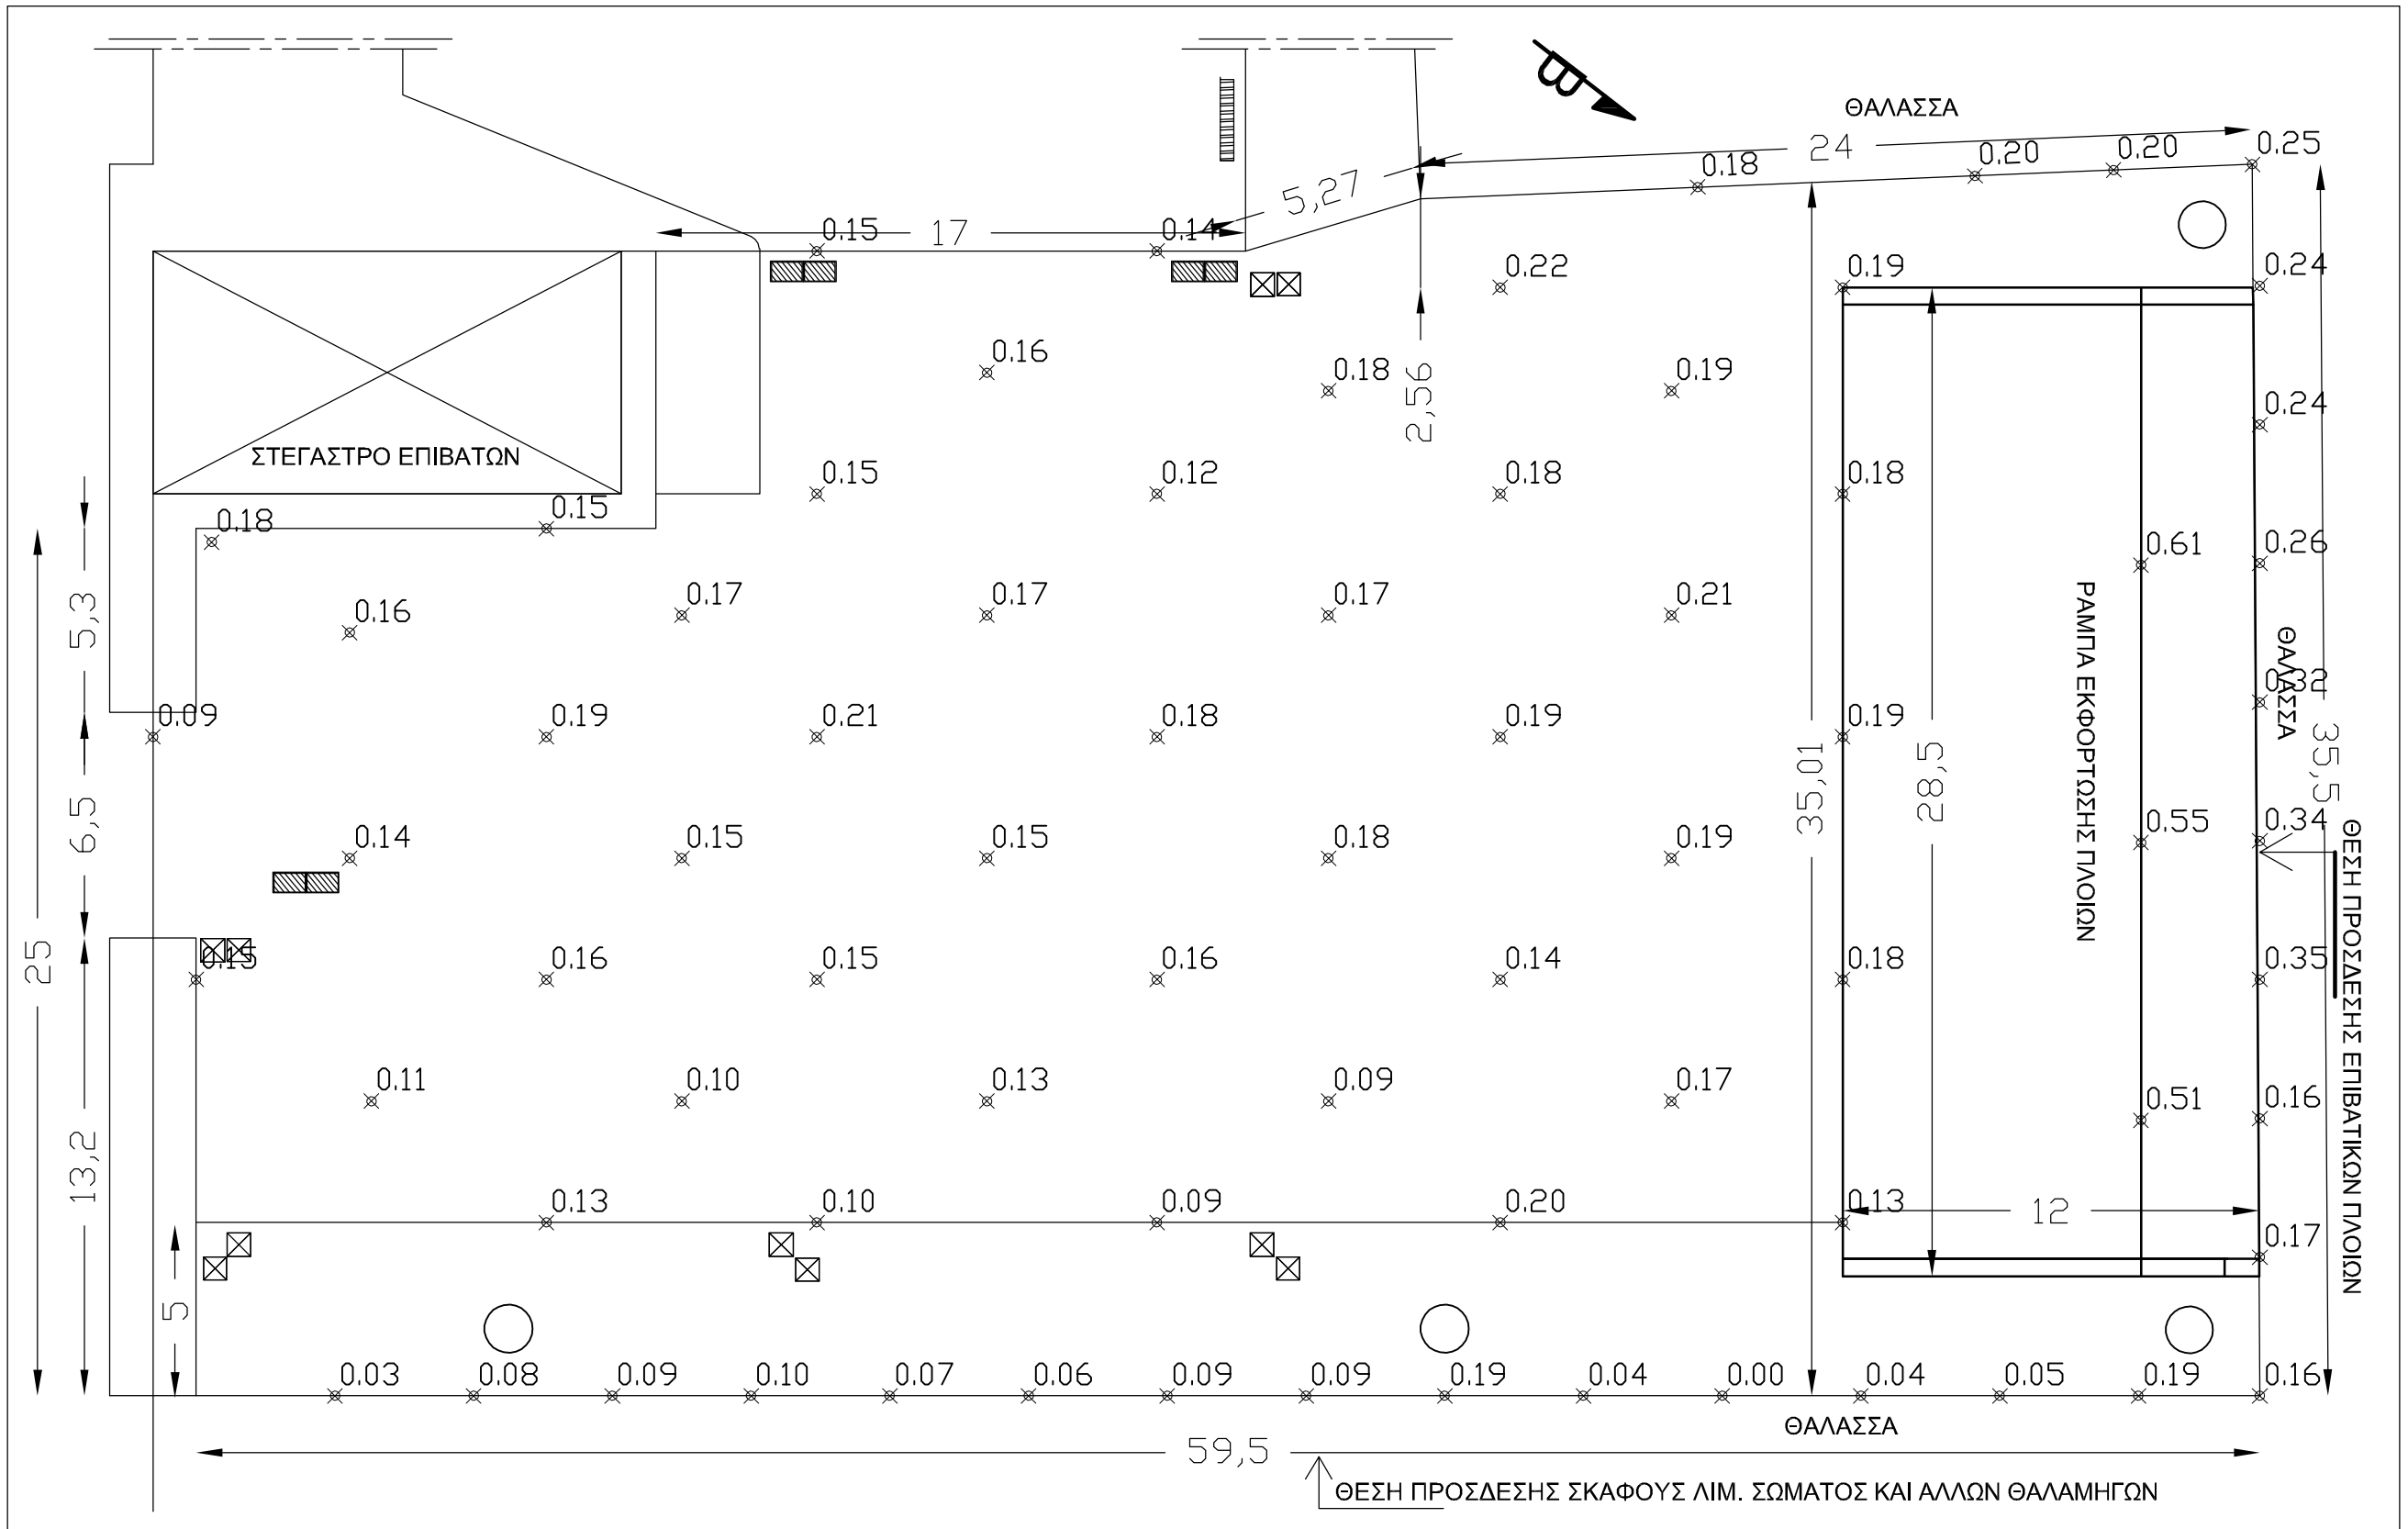

ΔΗΜΟΣ ΑΝΔΡΟΥ *ΧΩΡΑ ΑΝΔΡΟΥ 84500, ΑΝΔΡΟΣ*	*ΕΡΓΟ:* *Ανάπλαση Λιμένα Γαυρίου*	*ΚΛ.* *1:200*	*ΗΜΕΡ/ΝΙΑ* *06/11/2024*		*ΤΙΤΛΟΣ ΣΧΕΔΙΟΥ* *ΚΑΤΟΨΗ ΒΟΡΕΙΟΥ ΠΡΟΒΛΗΤΑΣ ΥΦΙΣΤΑΜΕΝΑ ΥΨΟΜΕΤΡΑ*	*ΑΡ. 2*